


- 注：1、所有的门洞及门样均以建筑图为准，做法详见建施图。
 2、没索引的家具不在本次装修范围内，均为甲方单独采购。
 3、楼梯间、楼梯间前室、机房、设备房、消防控制、操作间、UPS间、管井、监控中心等房间装修做法详见建施图。
 4、其余的病房均参照此做法。
 5、壁挂式空调，安装高度为离天花底200mm。
 6、

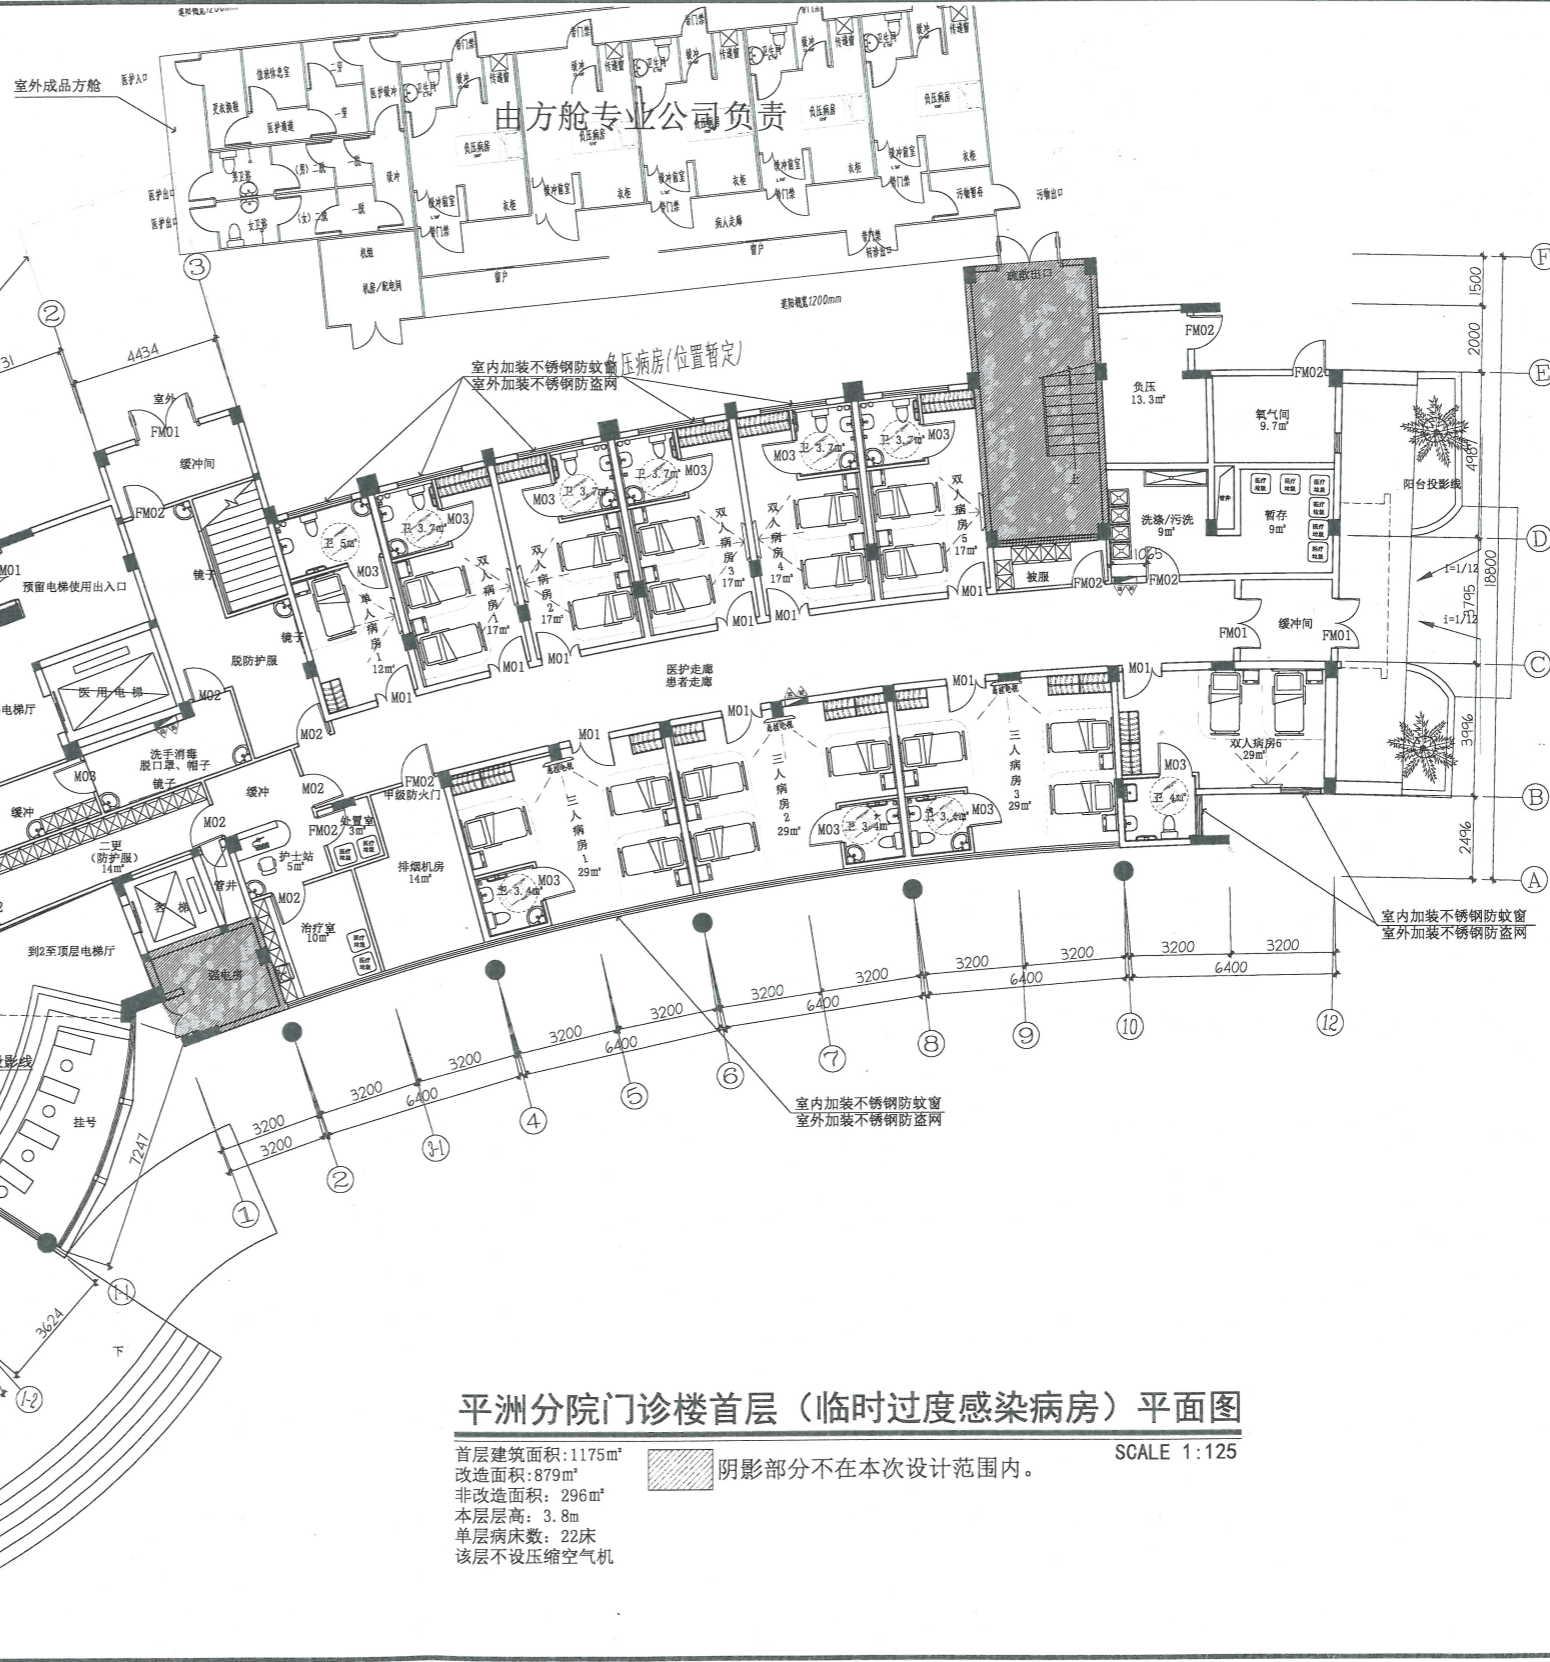

平洲分院门诊楼首层（临时过度感染病房）平面图

首层建筑面积：1175m²
 改造面积：879m²
 非改造面积：296m²
 本层层高：3.8m
 单层病床数：22床
 该层不设压缩空气机

阴影部分不在本次设计范围内。

SCALE 1:125

COORDINATION
 会
 图
 名
 号
 日期
 比例

广东省建筑设计院有限公司
 GUANGDONG PROVINCE CONSTRUCTION DESIGN INSTITUTE CO.,LTD
 建筑行业（建筑工程）甲级
 证书编号：A144018561

注册师签章
 REGISTERED ENGINEER SIGNATURE

单位出图章
 COMPANY SEAL

修改记录 REVISION REMARK (如无特殊说明，历史版本均作废)		
版次 EDITION NO.	日期 DATE	修改原因 REVISION REASON

设计签署 DESIGN SIGNATURE		
审定 EXAMINED	万雄斌	<i>Wan Xiongbin</i>
审核 CHECK	颜欣然	<i>Yan Xiran</i>
项目总负责人 PROJECT DIRECTOR	颜欣然	<i>Yan Xiran</i>
专业负责人 CHIEF.ENG.	颜欣然	<i>Yan Xiran</i>
校对 PROOF	冯晓敏	<i>Feng Xiaomin</i>
设计 DESIGN	周然	<i>Zhou Ran</i>

建设单位 CLIENT	广东省人民医院		
工程名称 PROJECT	平洲分院门诊楼首层 临时过度感染病房改造工程		
子项-单体名称 SUBPROJECT-UNIT			
图纸名称 DWG.TITLE	一层平面布置图		
设计号 CONTRACT NO.	设计阶段 PHASE	施工图	
专业 SPECIALTY	图号 DWG.NO.	1P-01	
日期 DATE	版次 EDITION NO.	2020.09 V1.0	

Handwritten signature and date: 2020.10.23