


新增设备表

AUTODESK

序号	位置	规格	数量	设备参数
1	阳台	GMV-280WL/B	1	空调外机(功率: 12.5KW 380V 尺寸: 940*460*1615)
2	大会议室	GMV-NDR100G/A	1	壁挂式内机4匹
3	直播室	GMV-NDR28G/A	1	壁挂式内机1匹
4	会客室	GMV-NDR56G/A	1	壁挂式内机2匹
5	办公室1	GMV-NDR28G/A	1	壁挂式内机1匹
6	办公室2	GMV-NDR28G/A	1	壁挂式内机1匹
7	办公室3	GMV-NDR28G/A	1	壁挂式内机1匹
8	办公室4	GMV-NDR28G/A	1	壁挂式内机1匹

备注: 施工前需现场复核必须管线(用电和排水)走向及所需安装设备位置。

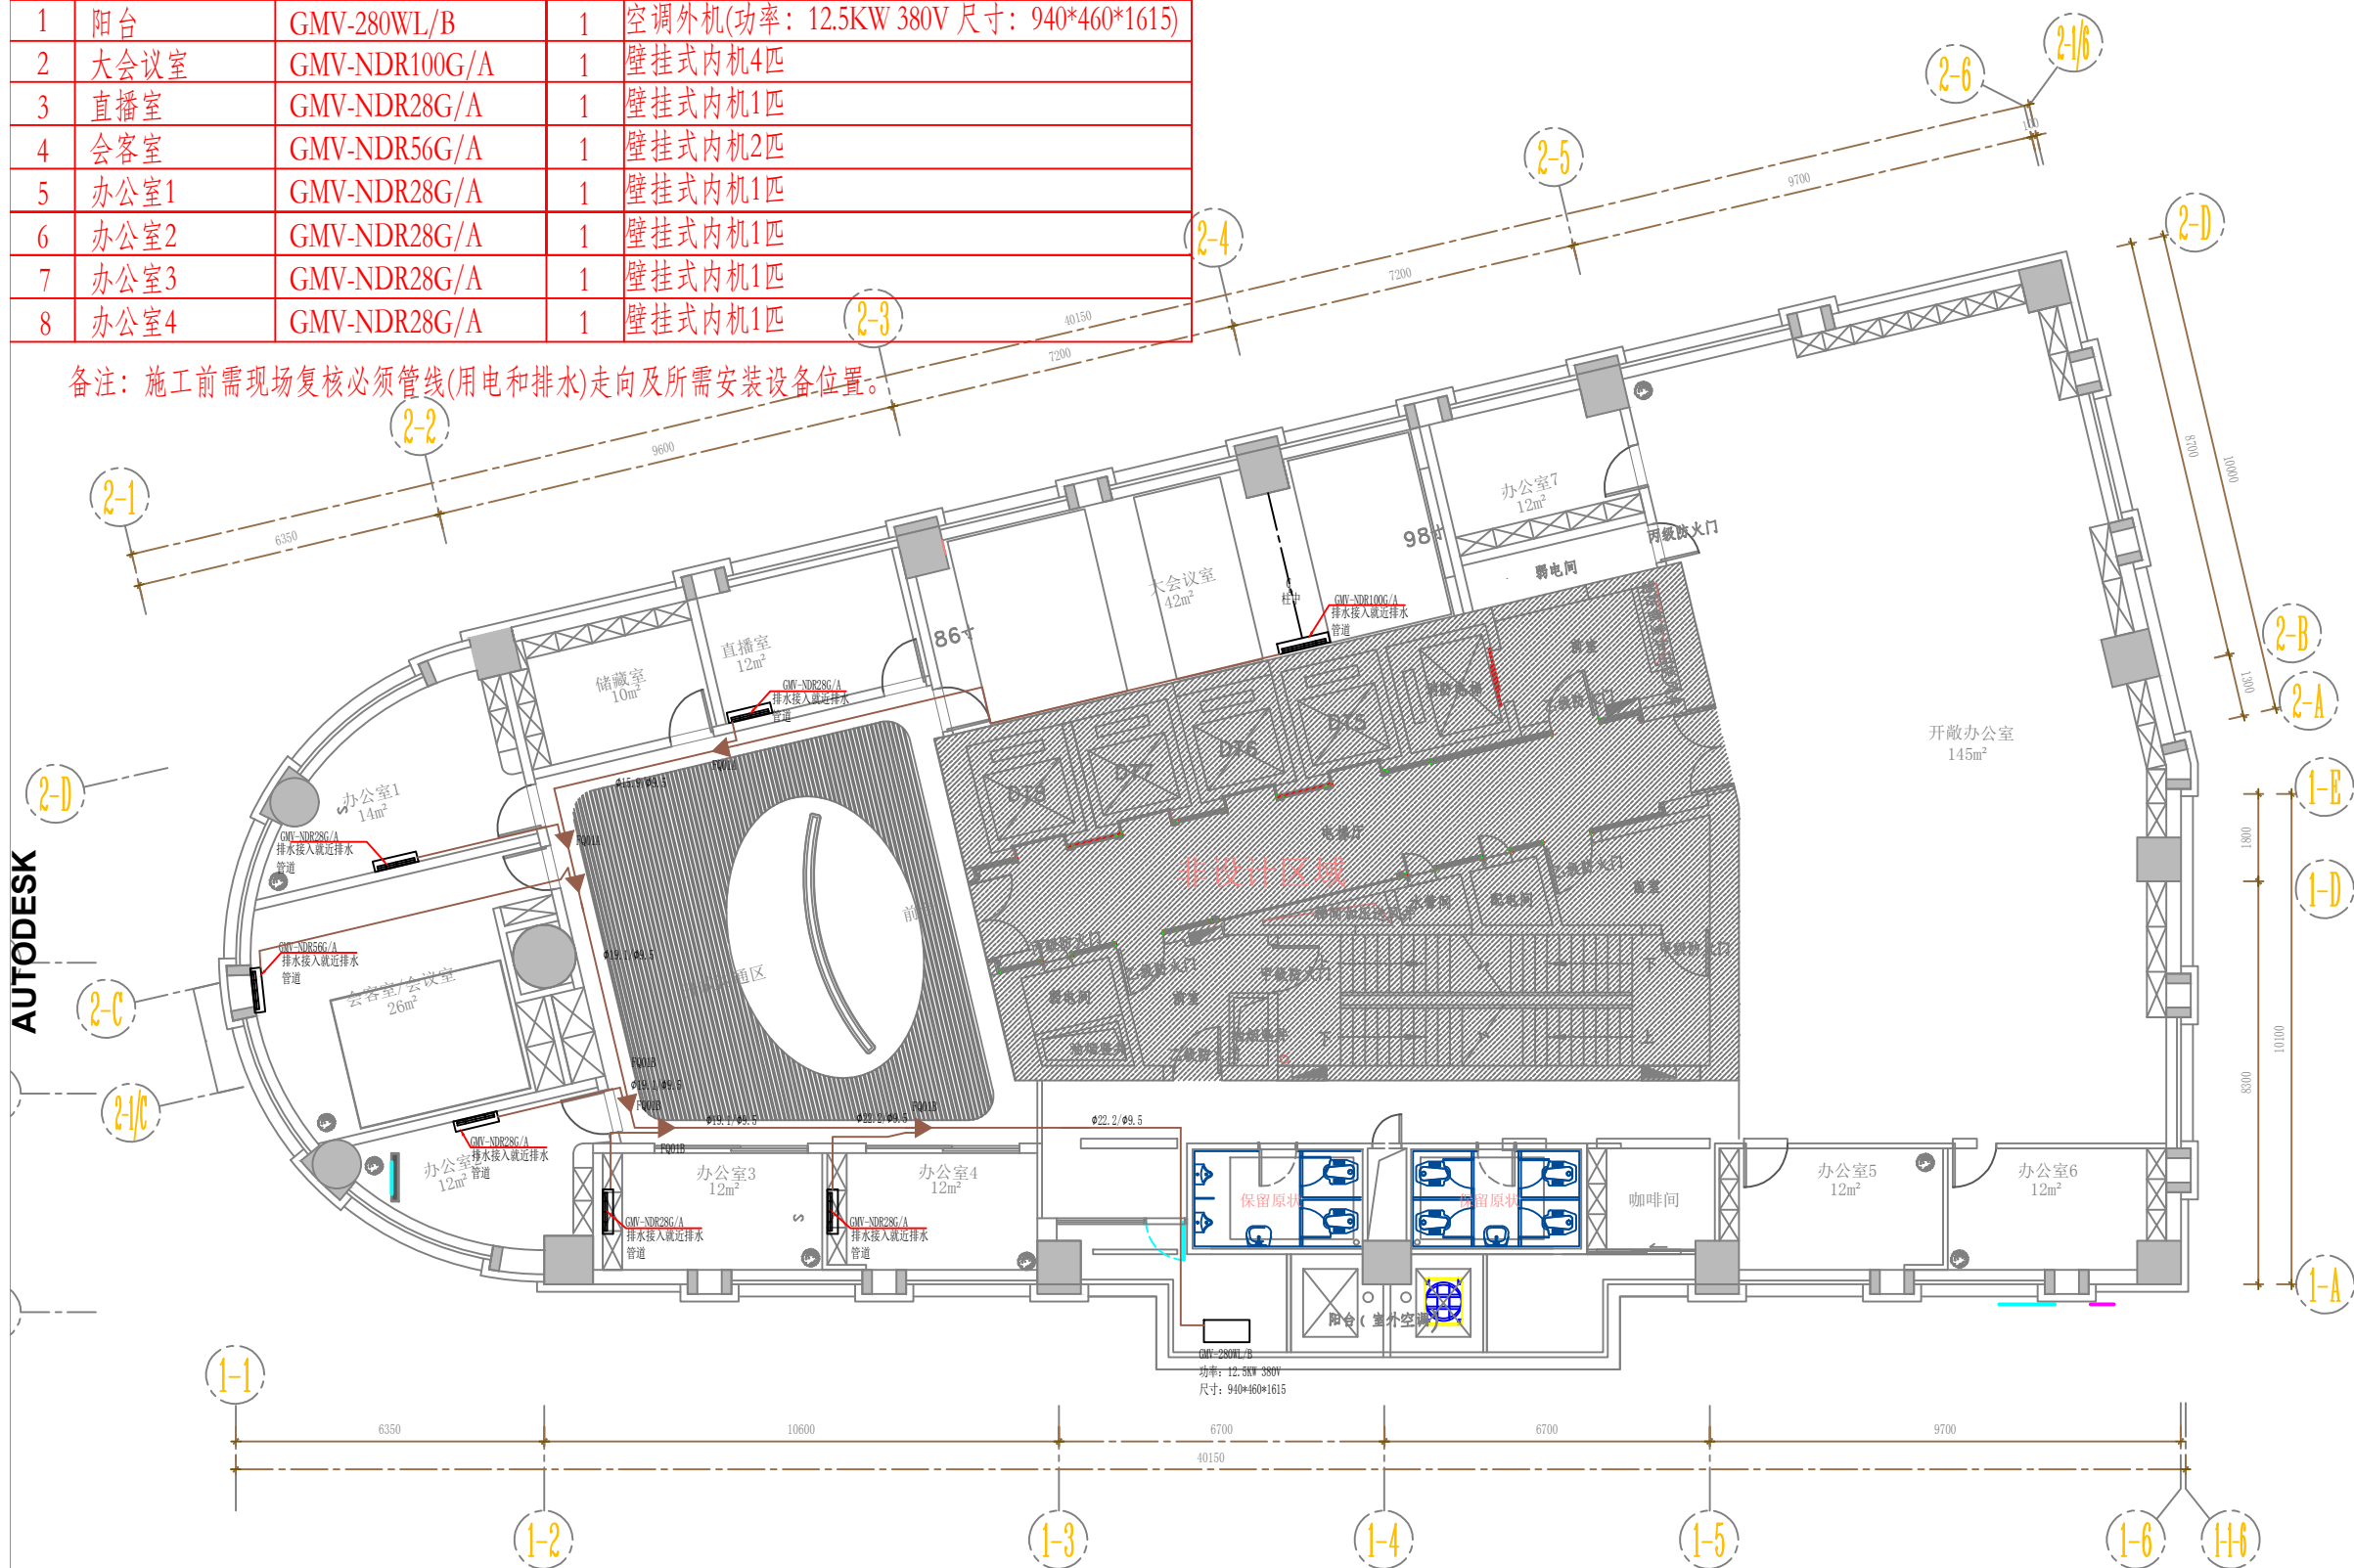

18F空调冷媒管平面图

SCALE 1:100

AUTODESK

AUTODESK