



广东省建工设计院有限公司

GUANGDONG PROVINCE CONSTRUCTION DESIGN INSTITUTE CO.,LTD

建筑行业（建筑工程）甲级
证书编号：A144018561

*版权所有，不得复制、套用或公开。
*本图未经相关部门批准及施工图审查通过，不得用于施工。

注册师签章
REGISTERED ENGINEER SIGNATURE

单位出图章
COMPANY SEAL

修改记录 REVISION REMARK

(如无特殊说明, 历史版本均作废)

版次 EDITION NO.	日期 DATE	修改原因 REVISION REASON

设计签署 DESIGN SIGNATURE

审定 EXAMINED	万雄斌	
审核 CHECK	颜欣然	
项目总负责人 PROJECT DIRECTOR	颜欣然	
专业负责人 CHIEF.ENG.	颜欣然	
校对 PROOF	冯晔敏	
设计 DESIGN	周然	


建设单位:
CLIENT
广东省人民医院

工程名称:
PROJECT
医保研究中心办公室装修改造工程设计

子项-单体名称:
SUBPROJECT-UNIT
海印中心第18层


图纸名称:
DWG.TITLE
18F平面布置图

设计号: CONTRACT NO.	设计阶段: PHASE	施工图
专业: SPECIALTY	图号: DWG.NO.	18P-01
日期: DATE	版次: EDITION NO.	2021.02

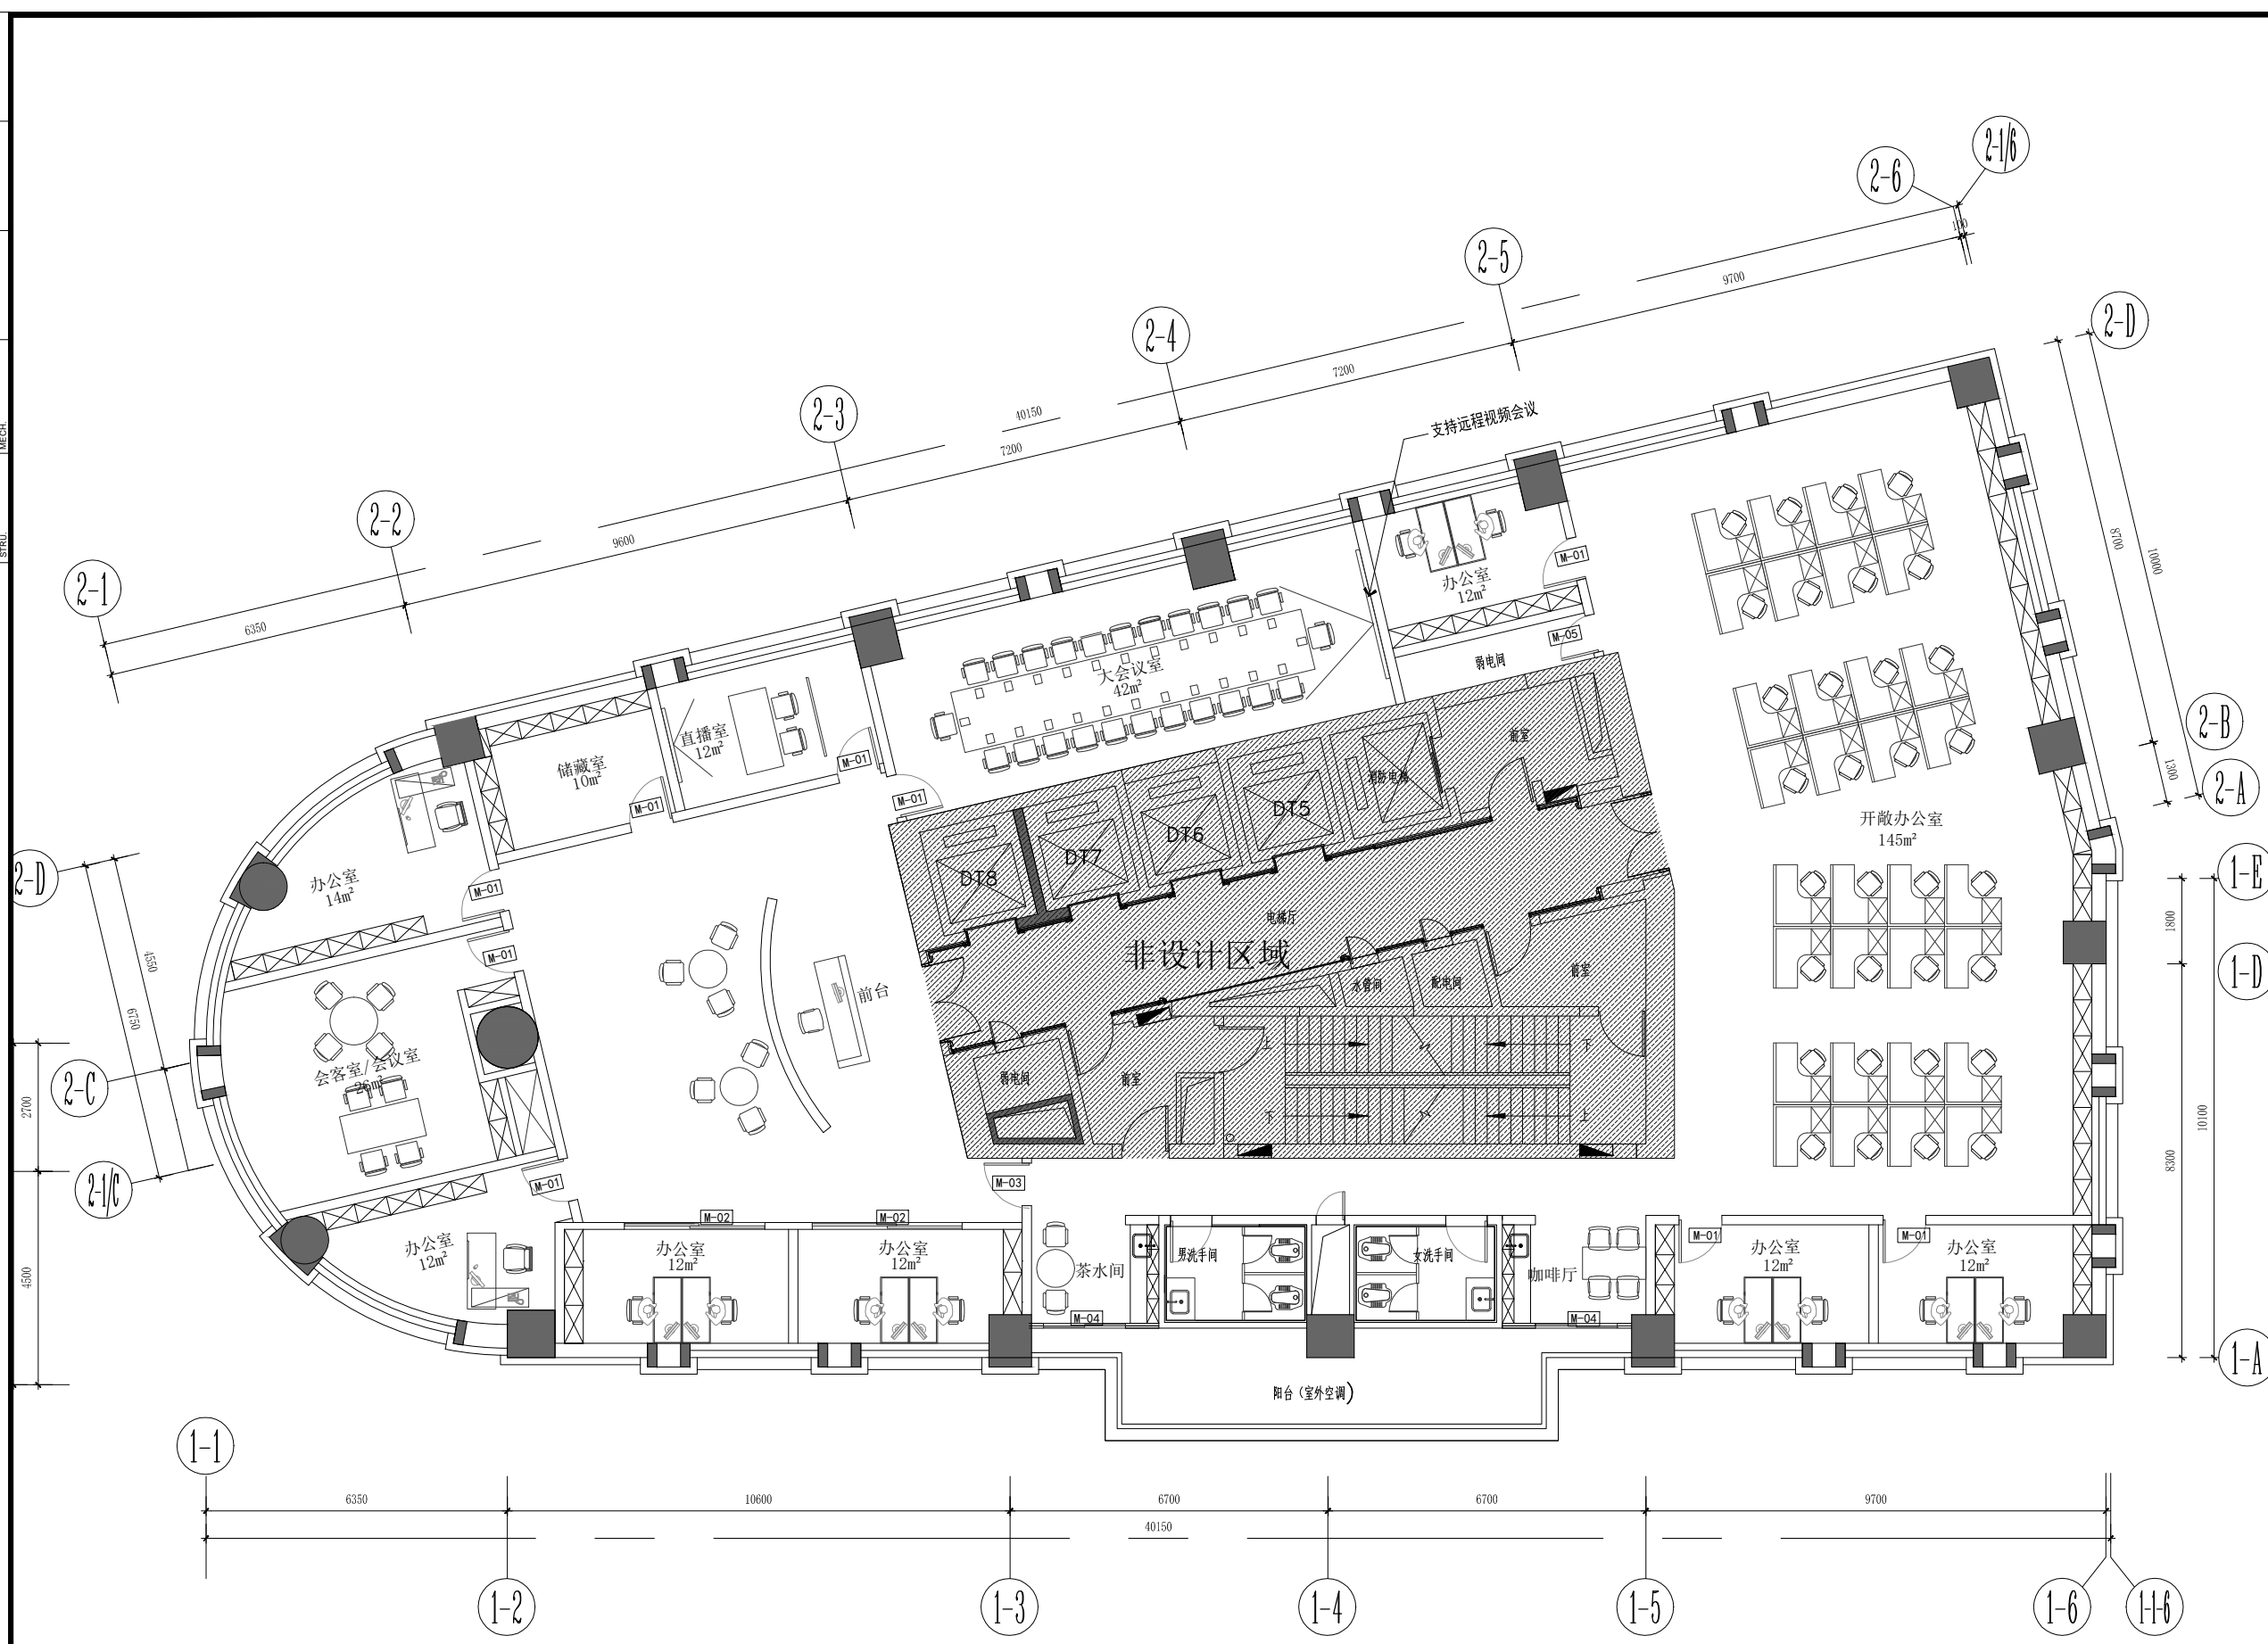

- 1、立面图的玻璃间隔及玻璃门均为示意做法，具体以业主选定的厂家深化图纸为准。
- 2、楼梯间前室、管井、机房等房间为原有建筑不做拆改。
- 3、楼层层高3500mm

图例	
	非设计区域

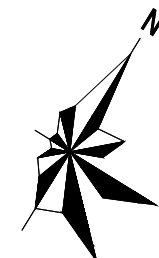

18F平面布置图 (办公人数: 42人)

建筑面积: 660m²
装修面积: 520m²
SCALE 1:100