


# 改造

图例	名称
	非设计区域
	改造区域

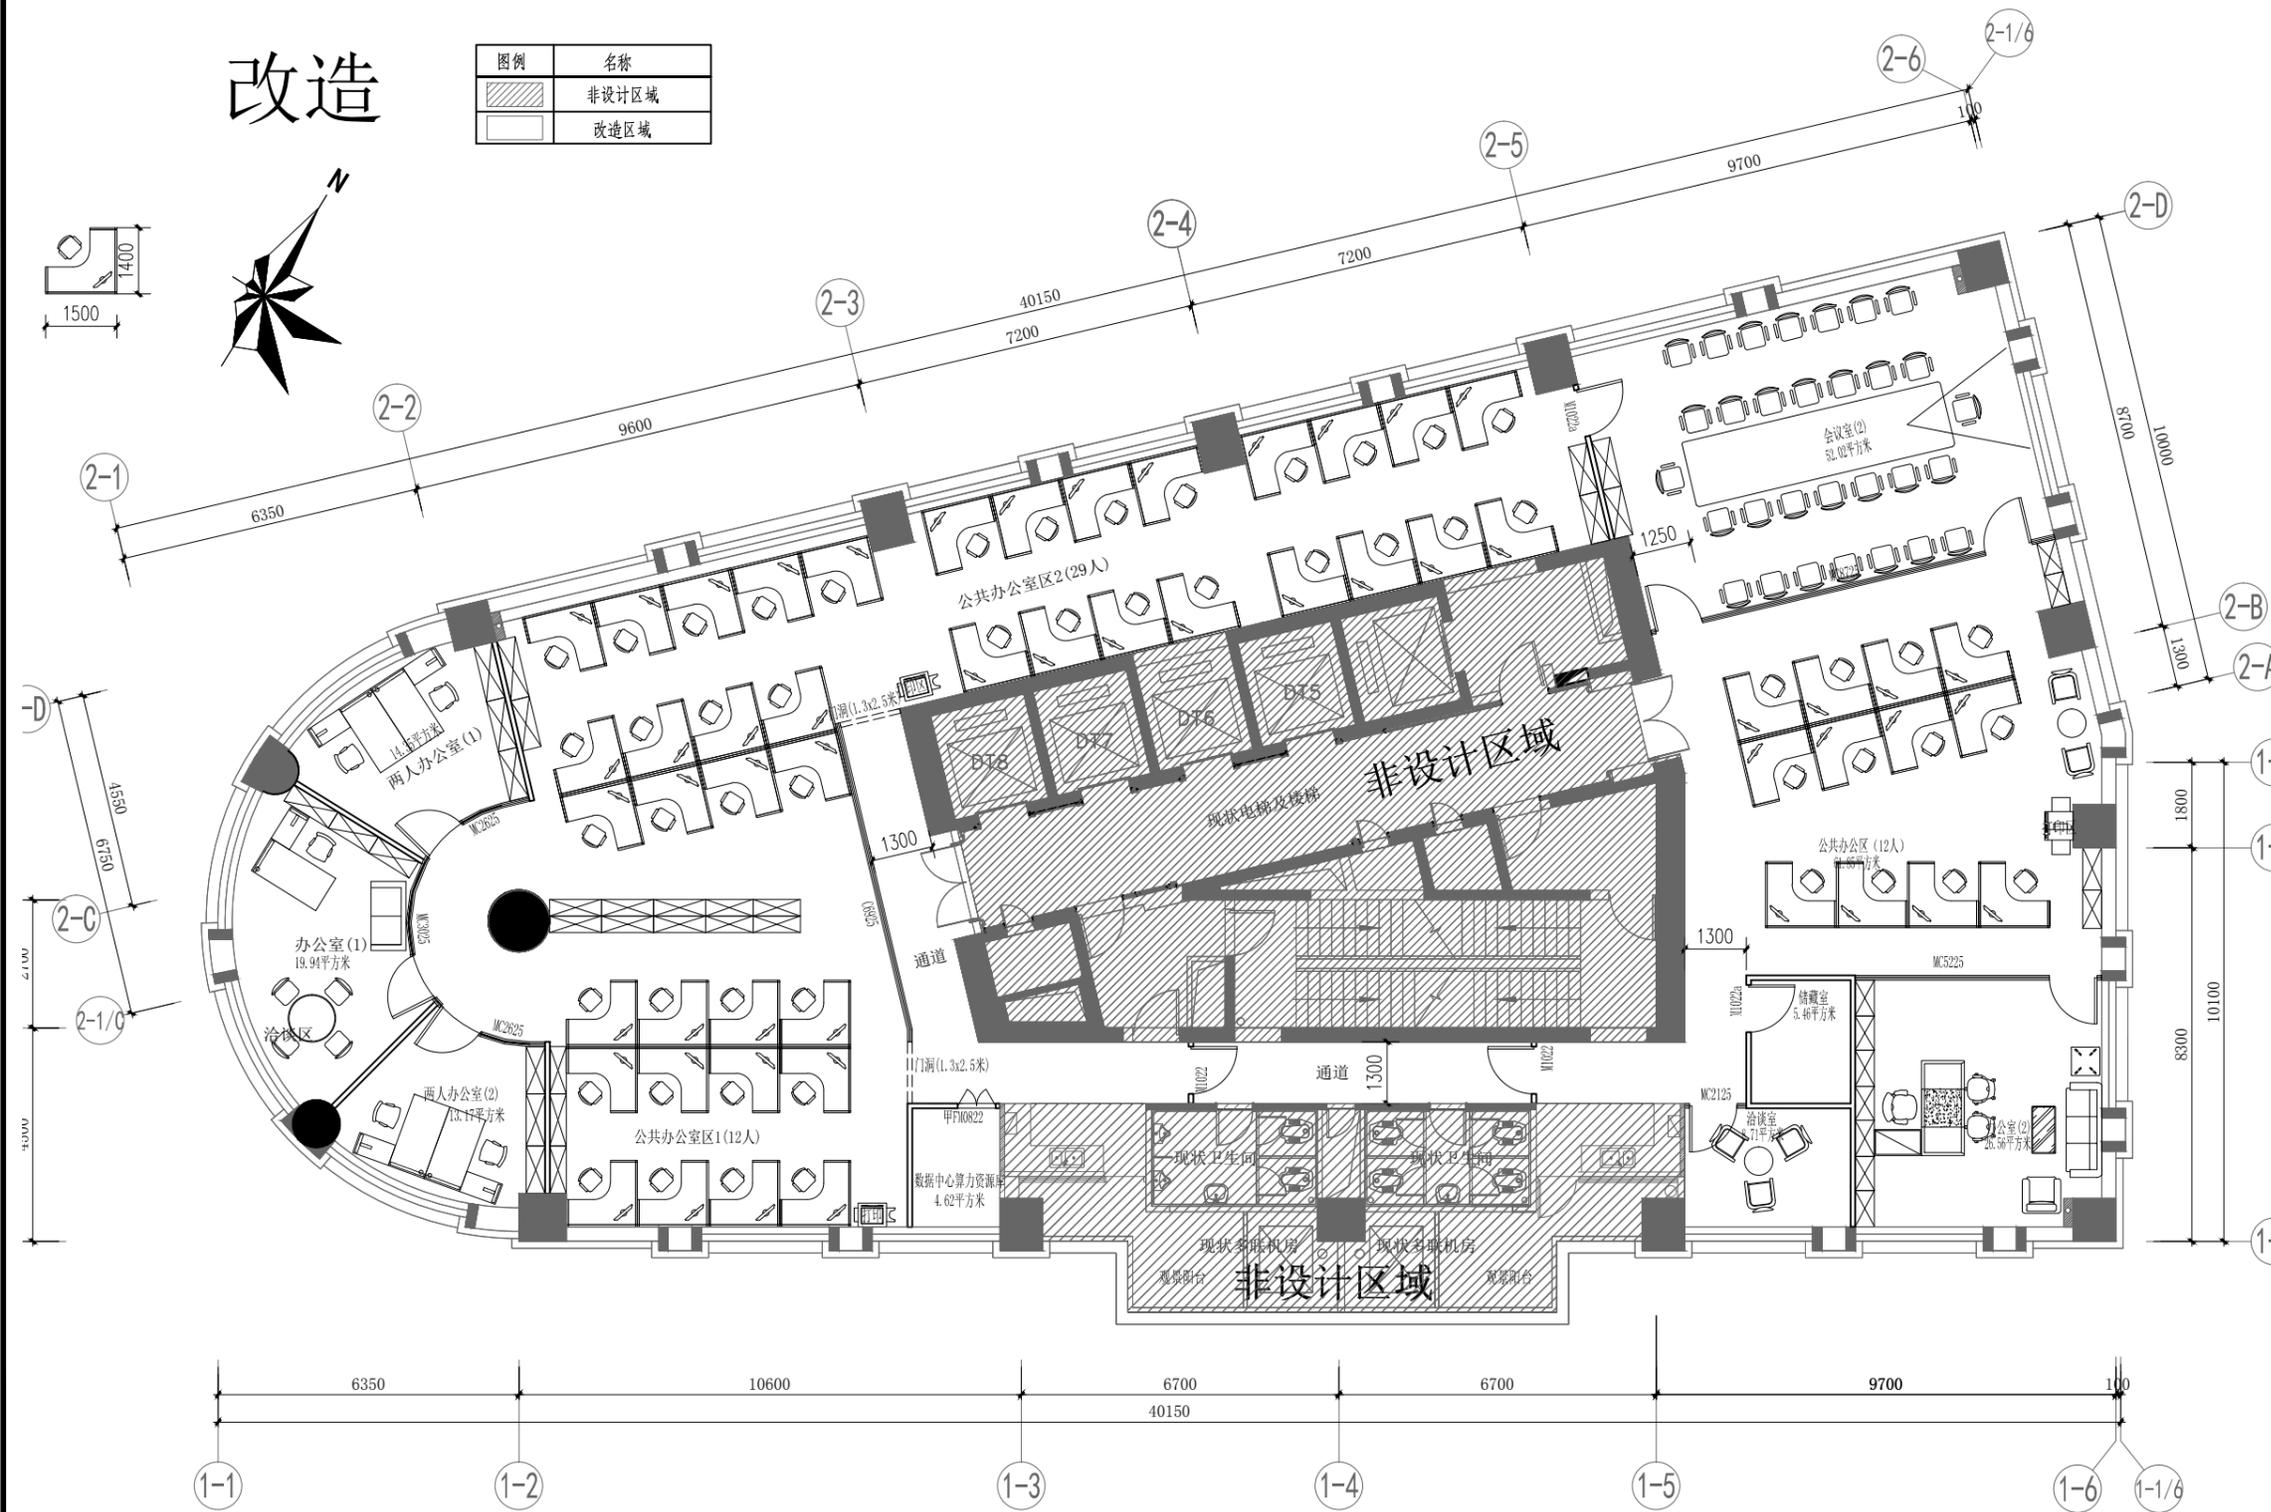

海印中心18层 平面布置图 1: 100

本层建筑面积为: 664.31平方米  
改造建筑面积为: 490.83平方米

项目负责 CAPTAIN	潘志鹰	
专业负责 CHIEF ENGR.	潘志鹰	
审核 EXAMINED BY	李青	
校对 CHECKED BY	肖程	
设计 DESIGNED BY	肖子龙	
职责 DUTY	姓名 FULL NAME	签署 SIGNATURE

设计签署 SIGNATURE

建设单位 CLIENT 广东省人民医院

项目名称 PROJECT NAME 海印中心18层办公室装修改造工程

子项名称 BRANCH NAME

图名 TITLE 海印中心18层 平面布置图

图号 DRAWING No. JZ-02 工程编号 CONTRACT No.

设计阶段 DESIGN PHASE 施工图 专业 PROFESSION 建筑

共页 第页 日期 DATE 2020.11

Autodesk

Autodesk