


审核	审核人	日期
会签	会签人	日期
设计	设计人	日期
校对	校对	日期
制图	制图	日期

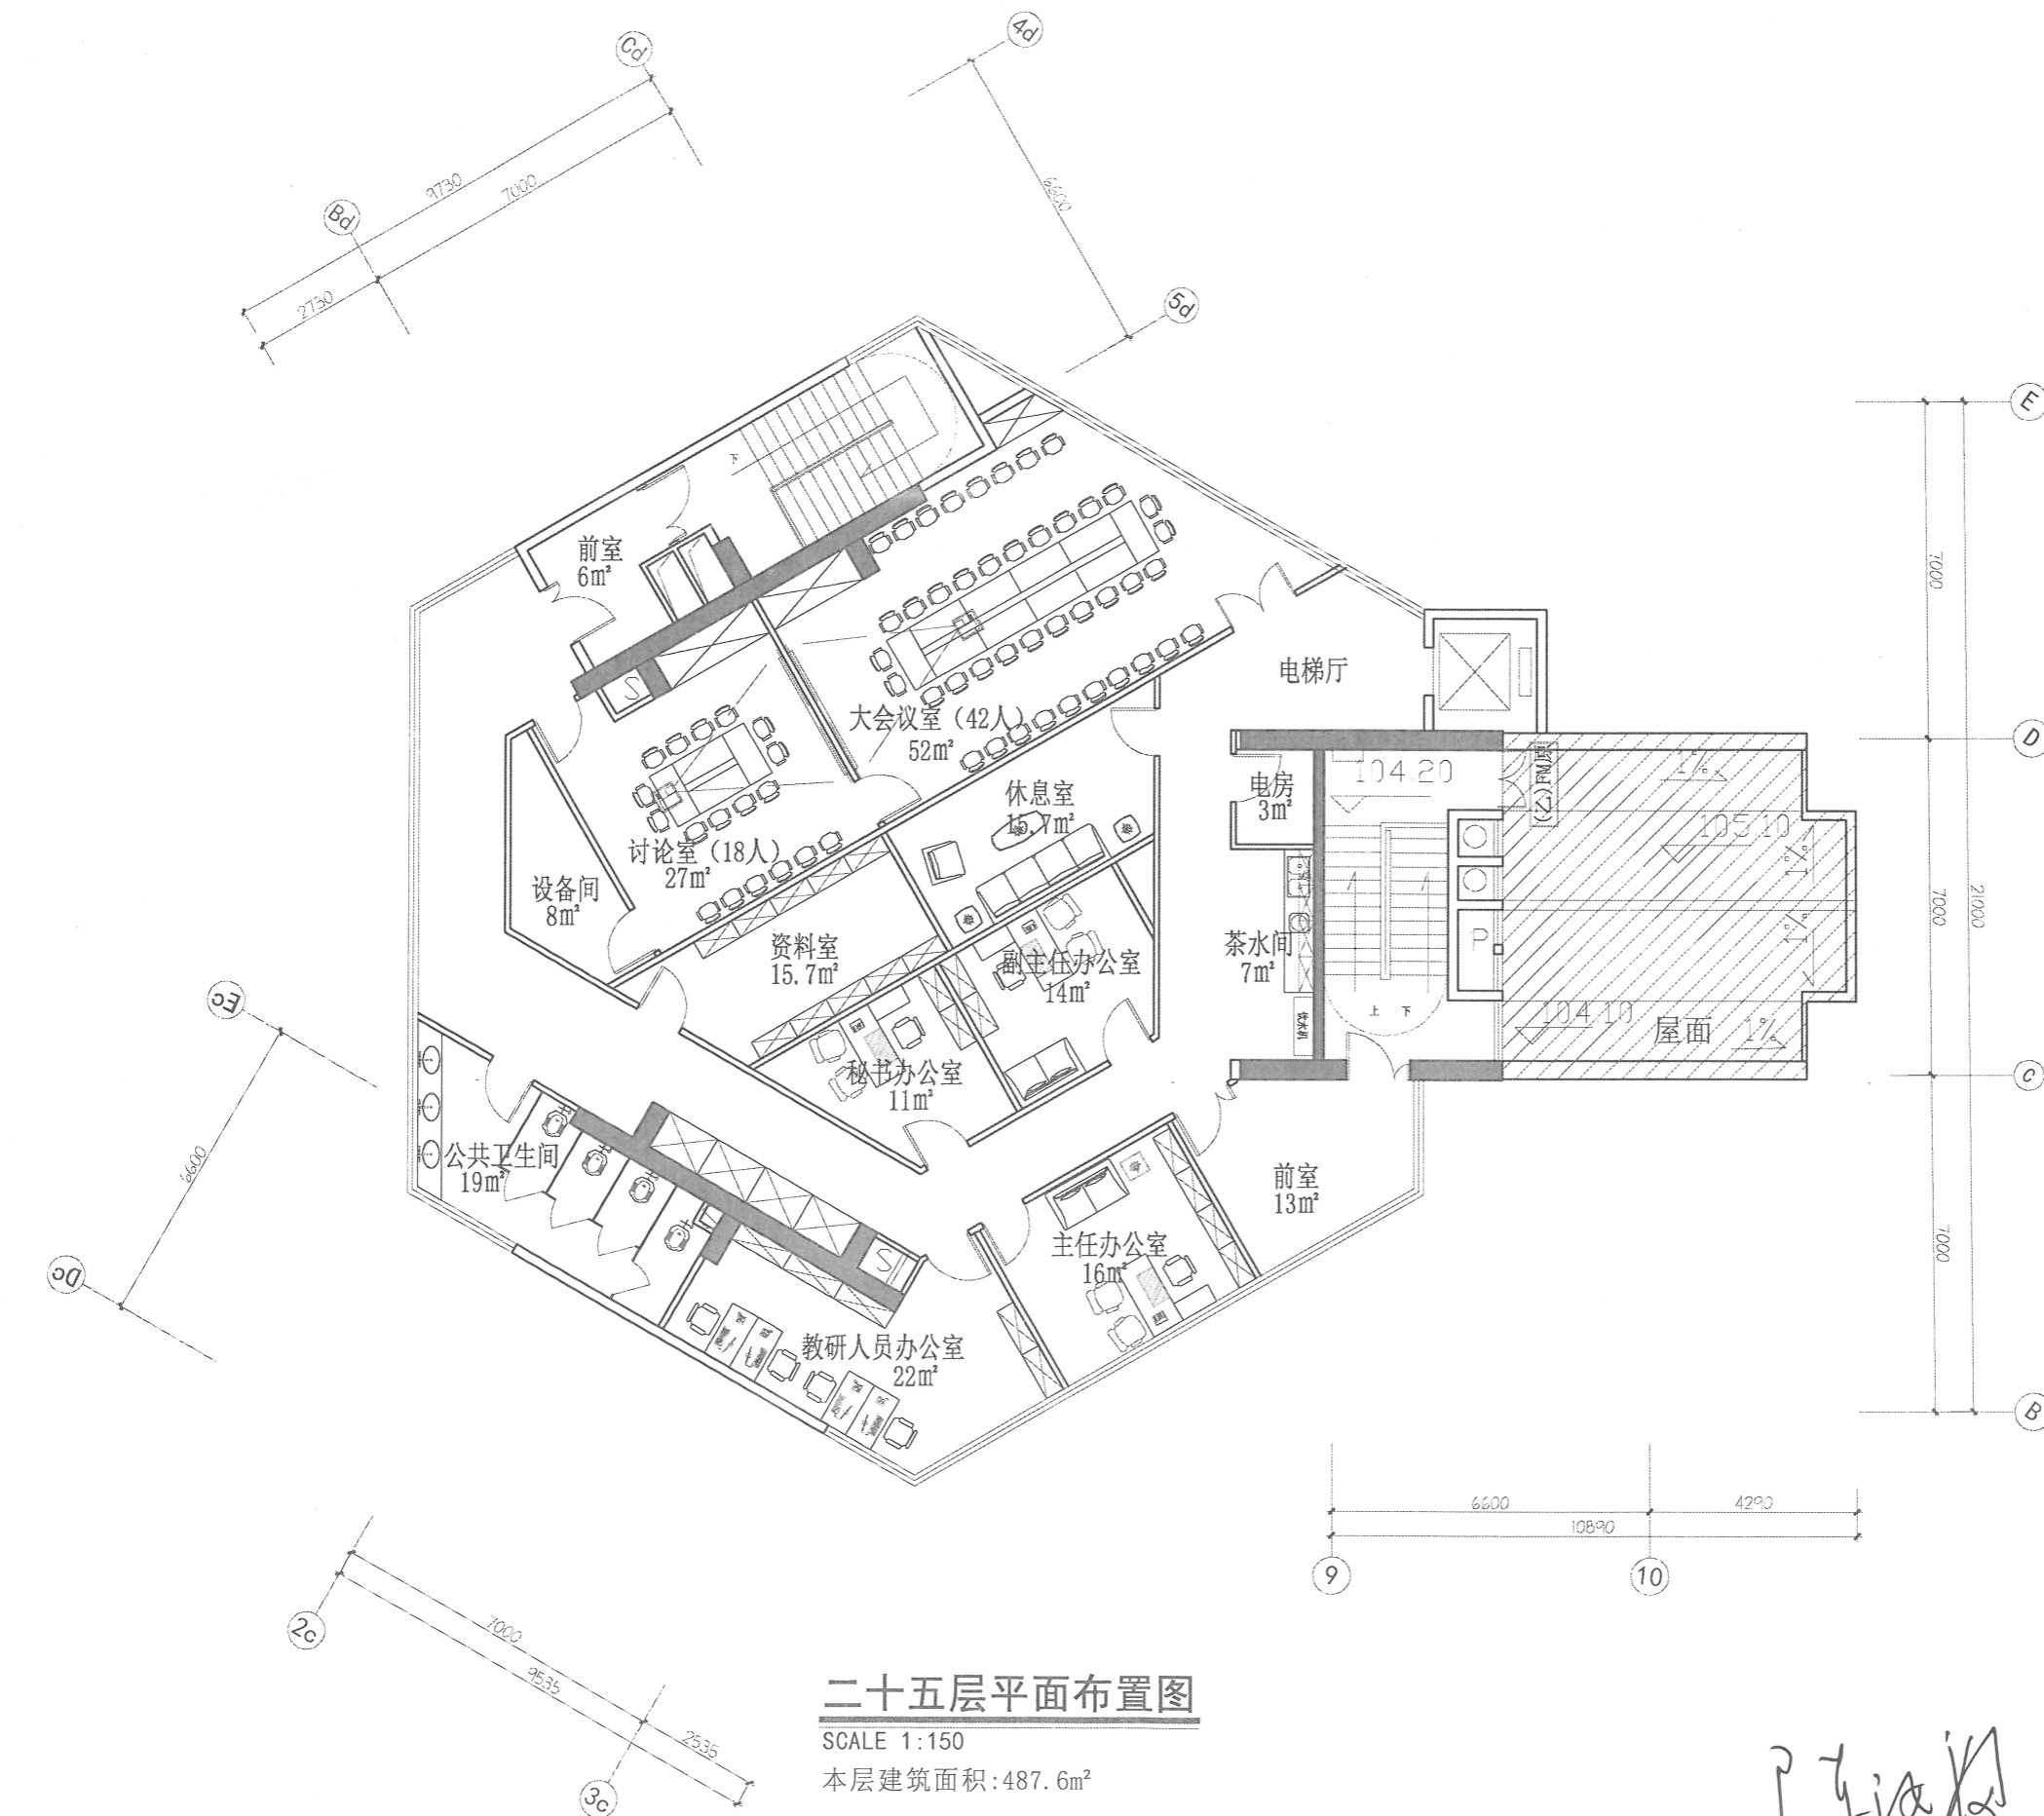

### 二十五层平面布置图

SCALE 1:150

本层建筑面积: 487.6m²

*Handwritten signature and date: 2021.8.6*



广东省建工设计院有限公司  
GUANGDONG PROVINCE CONSTRUCTION DESIGN INSTITUTE CO., LTD.

建筑行业(建筑工程)甲级  
证书编号: A144018561

\*版权所有, 不得复制或套用或公开。  
\*本图未经相关部门批准及施工图审查通过, 不得用于施工

注册师签章  
REGISTERED ENGINEER SIGNATURE

单位出图章  
COMPANY SEAL

修改记录 REVISION REMARK  
(如无特殊说明, 历史版本均作废)

版次 EDITION NO.	日期 DATE	修改原因 REVISION REASON

设计签署 DESIGN SIGNATURE

审定 EXAMINED	曾红川	<i>Signature</i>
审核 CHECK	颜欣然	<i>Signature</i>
项目总负责人 PROJECT DIRECTOR	颜欣然	<i>Signature</i>
专业负责人 CHIEF ENG.	颜欣然	<i>Signature</i>
校对 PROOF	冯晔敏	<i>Signature</i>
设计 DESIGN	周然	<i>Signature</i>

建设单位:  
CLIENT 广东省人民医院

工程名称:  
PROJECT 广东省人民医院  
门诊住院大楼25层供应室改造工程

子项-单体名称:  
SUBPROJECT-UNIT

图纸名称:  
DWG TITLE 二十五层平面布置图

设计号: CONTRACT NO. 200507	设计阶段: PHASE 施工图
专业: SPECIALTY 装修	图号: DWG NO. 3P-01
日期: DATE 2021.06	版次: EDITION NO. V1.0