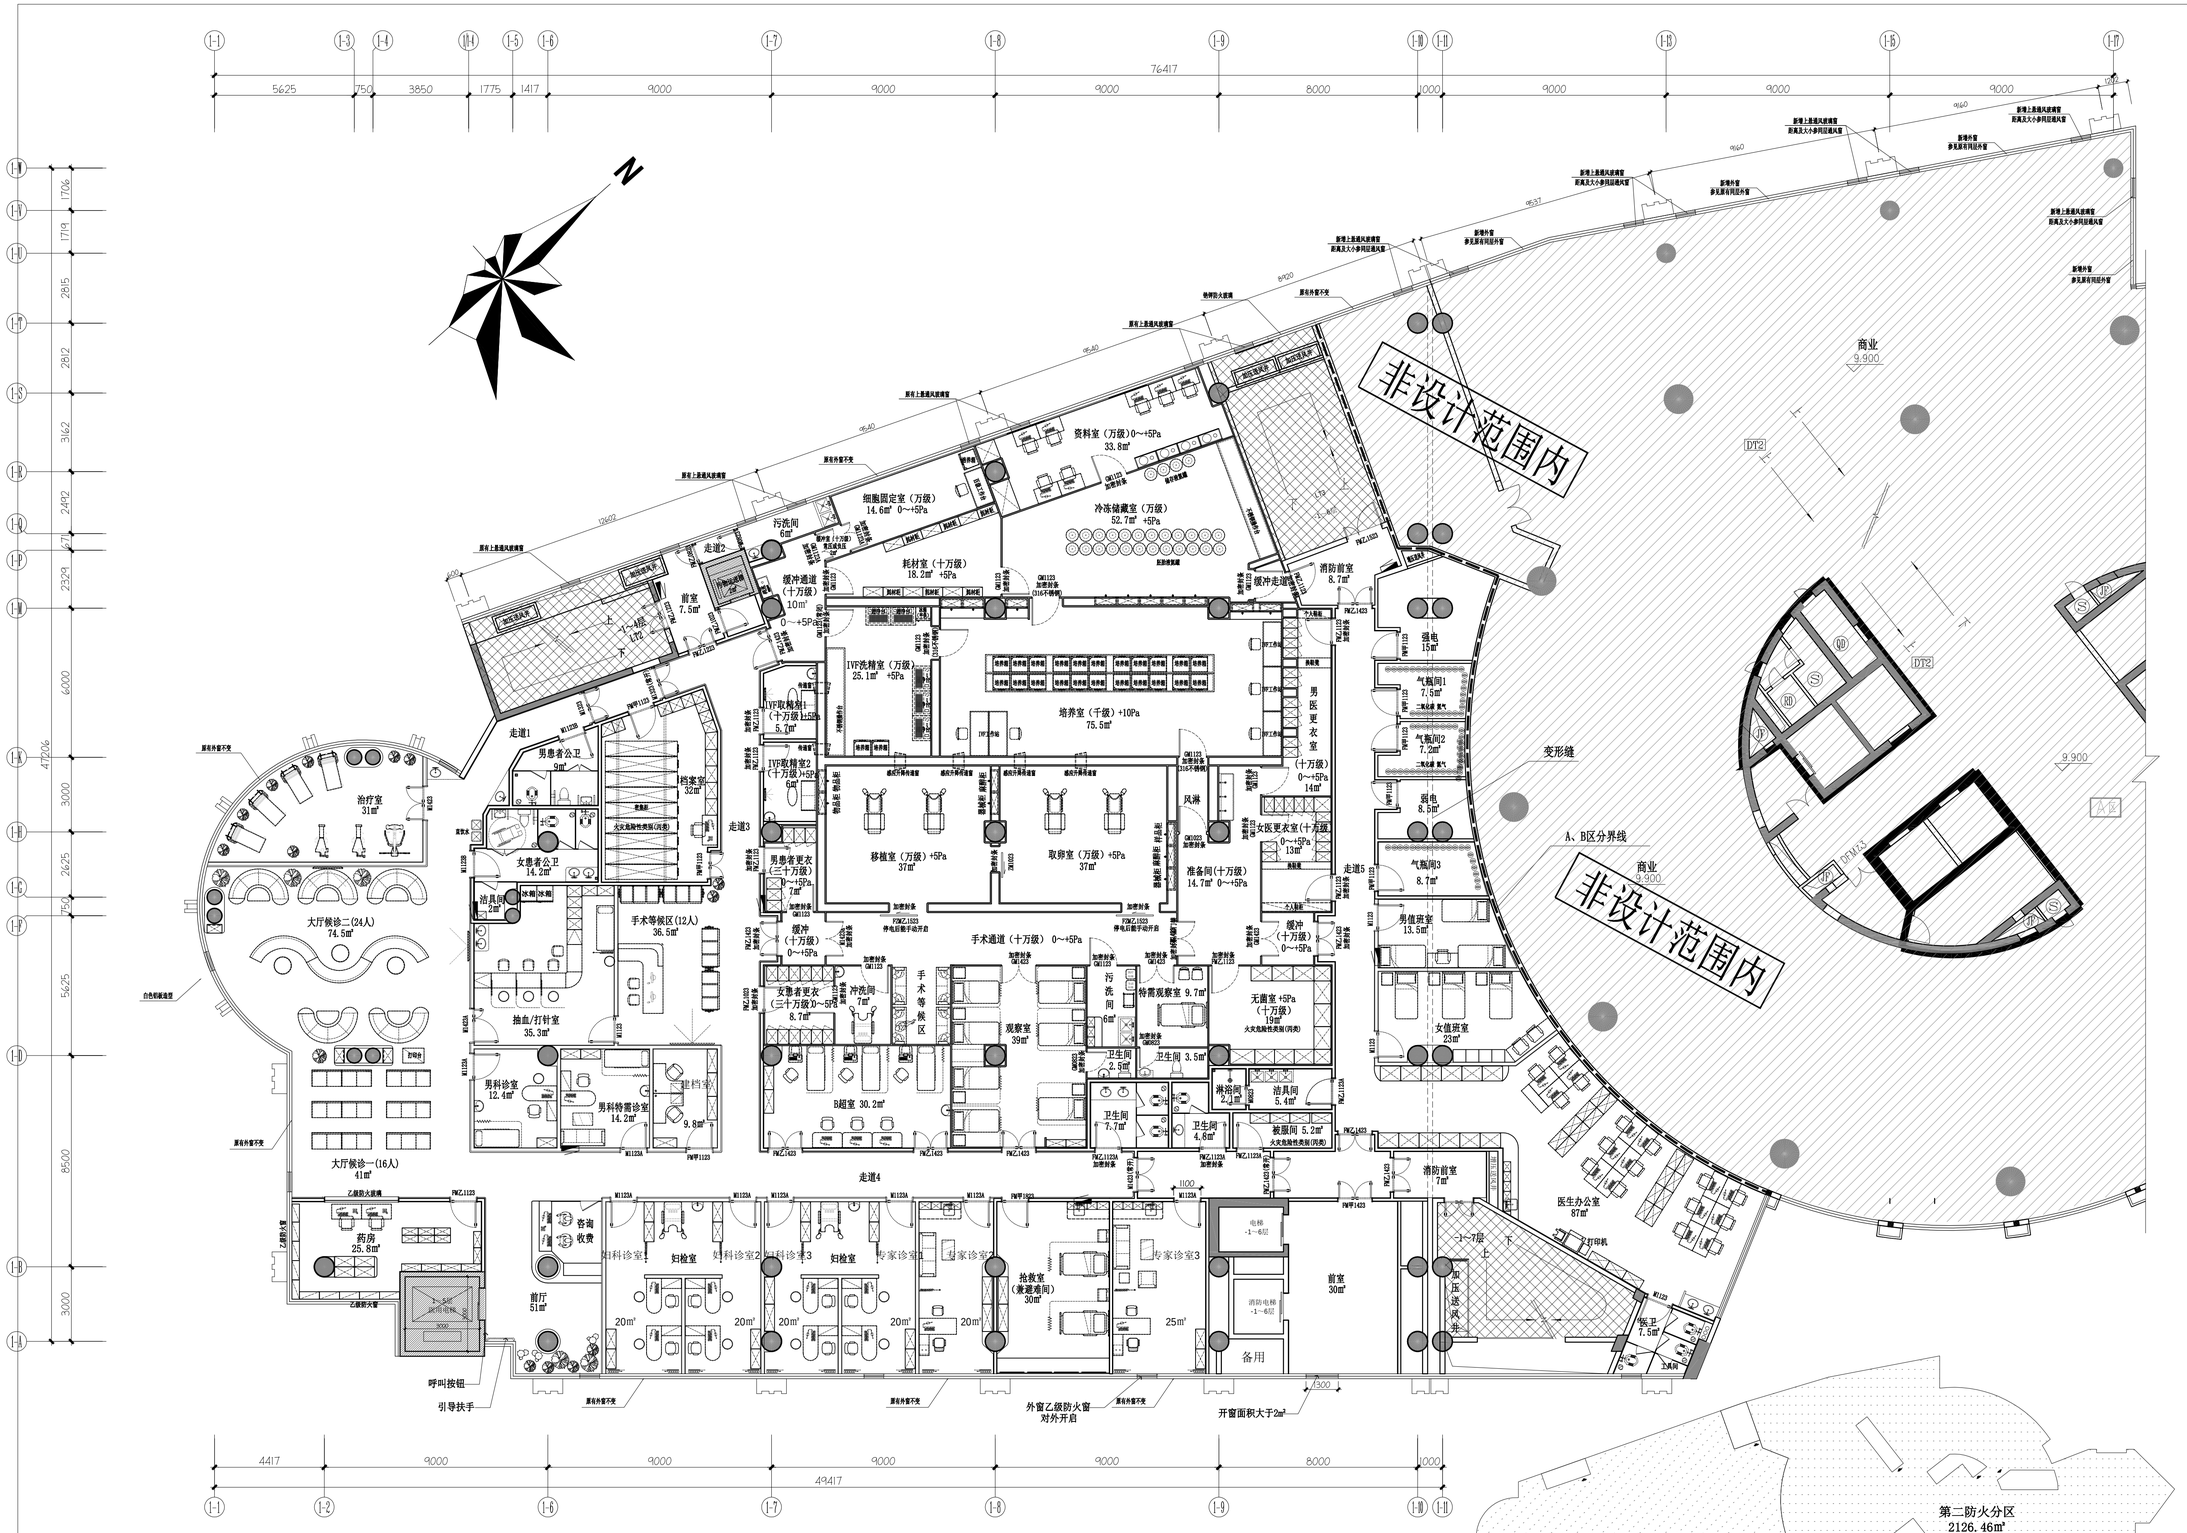

三层平面布置图

SCALE 1:120

改造面积:1750m²
三层(裙楼)建筑面积 1800m²
三层建筑层高 4.65m 净高 4m

此部分不在本次改造范围内。

此部分不在设计范围，可翻新，功能不做改变。

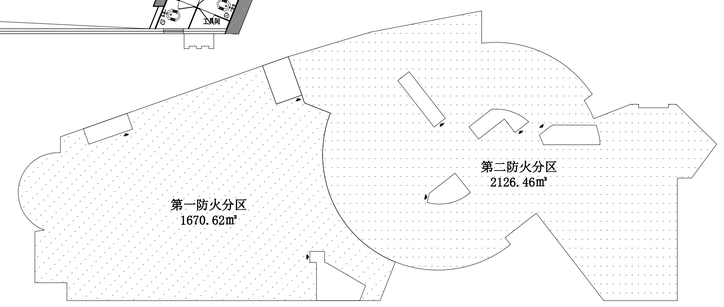

三层防火分区示意图

注：直通疏散走道的房间疏散门至最近安全出口的直线距离，在设置自动喷水灭火系统的情况下，疏散距离增加25%。

疏散距离	设计最远距离	规范要求	满足情况
离最近安全出口距离：	36m	≤37.5m	满足

防火分区疏散计算：

防火分区	分区面积	功能分区	计算所需疏散宽度 $\frac{120人}{100人/m}\times1.2m$	实际疏散宽度	
本层防火分区	1670.62m² 按照使用人数120人	候诊区、药房、办公区、走道、就诊区	按1m100人 120人/100(人/m)=1.2米 共需1.2米	1.5+1.5+1.1=4.1M	满足疏散要求

广东省建工设计院有限公司
GUANGDONG PROVINCE CONSTRUCTION DESIGN INSTITUTE CO.,LTD

建筑行业(建筑工程) 甲级证书编号：A244018568
CONSTRUCTION ENGINEERING GRADE
城乡规划编制乙级证书编号：[粤]城规编182002号
URBAN AND RURAL PLANNING GRADE

*版权所有，不得复制、套用或公开。
*本图未经相关部门批准及施工图审查通过,不得用于施工。

说明
NOTES

会签栏
COORDINATION

建筑 ARCHI.		结构 STRUCT.	
给排水 PLUMBING		电气 ELEC.	
通风空调 HVAC		节能 SAVING	
基坑支护 FOUNDA. PIT		规划 PLANNING	

签名栏 DESIGNERS	
设计总负责 PROJECT DIRECTOR	黄立思
审定 APPROVED BY	范炳礼
审核 REVIEWED BY	黄立思
专业负责 ENGINEER IN CHARGE	周然
校对 CHECKED BY	曹志明
设计 DESIGNED BY	饶智鹏

注册师签章
REGISTERED ENGINEER SIGNATURE

单位出图章
COMPANY SEAL

建设单位 CLIENT	广东省人民医院
工程名称 PROJECT	广东省人民医院 生殖中心迁址改造工程设计
子项名称 SUB-TITLE	
图名 TITLE	三层平面布置图
合同编号 CON. NO.	220511A

图幅 MAP	A1	版次 EDITION NO.	1.0
专业 DISCIPLINE	装修	阶段 STAGE	施工图
日期 DATE	2022.11	图号 DWG. NO.	3P-01
		序号 SERIAL. NO.	01

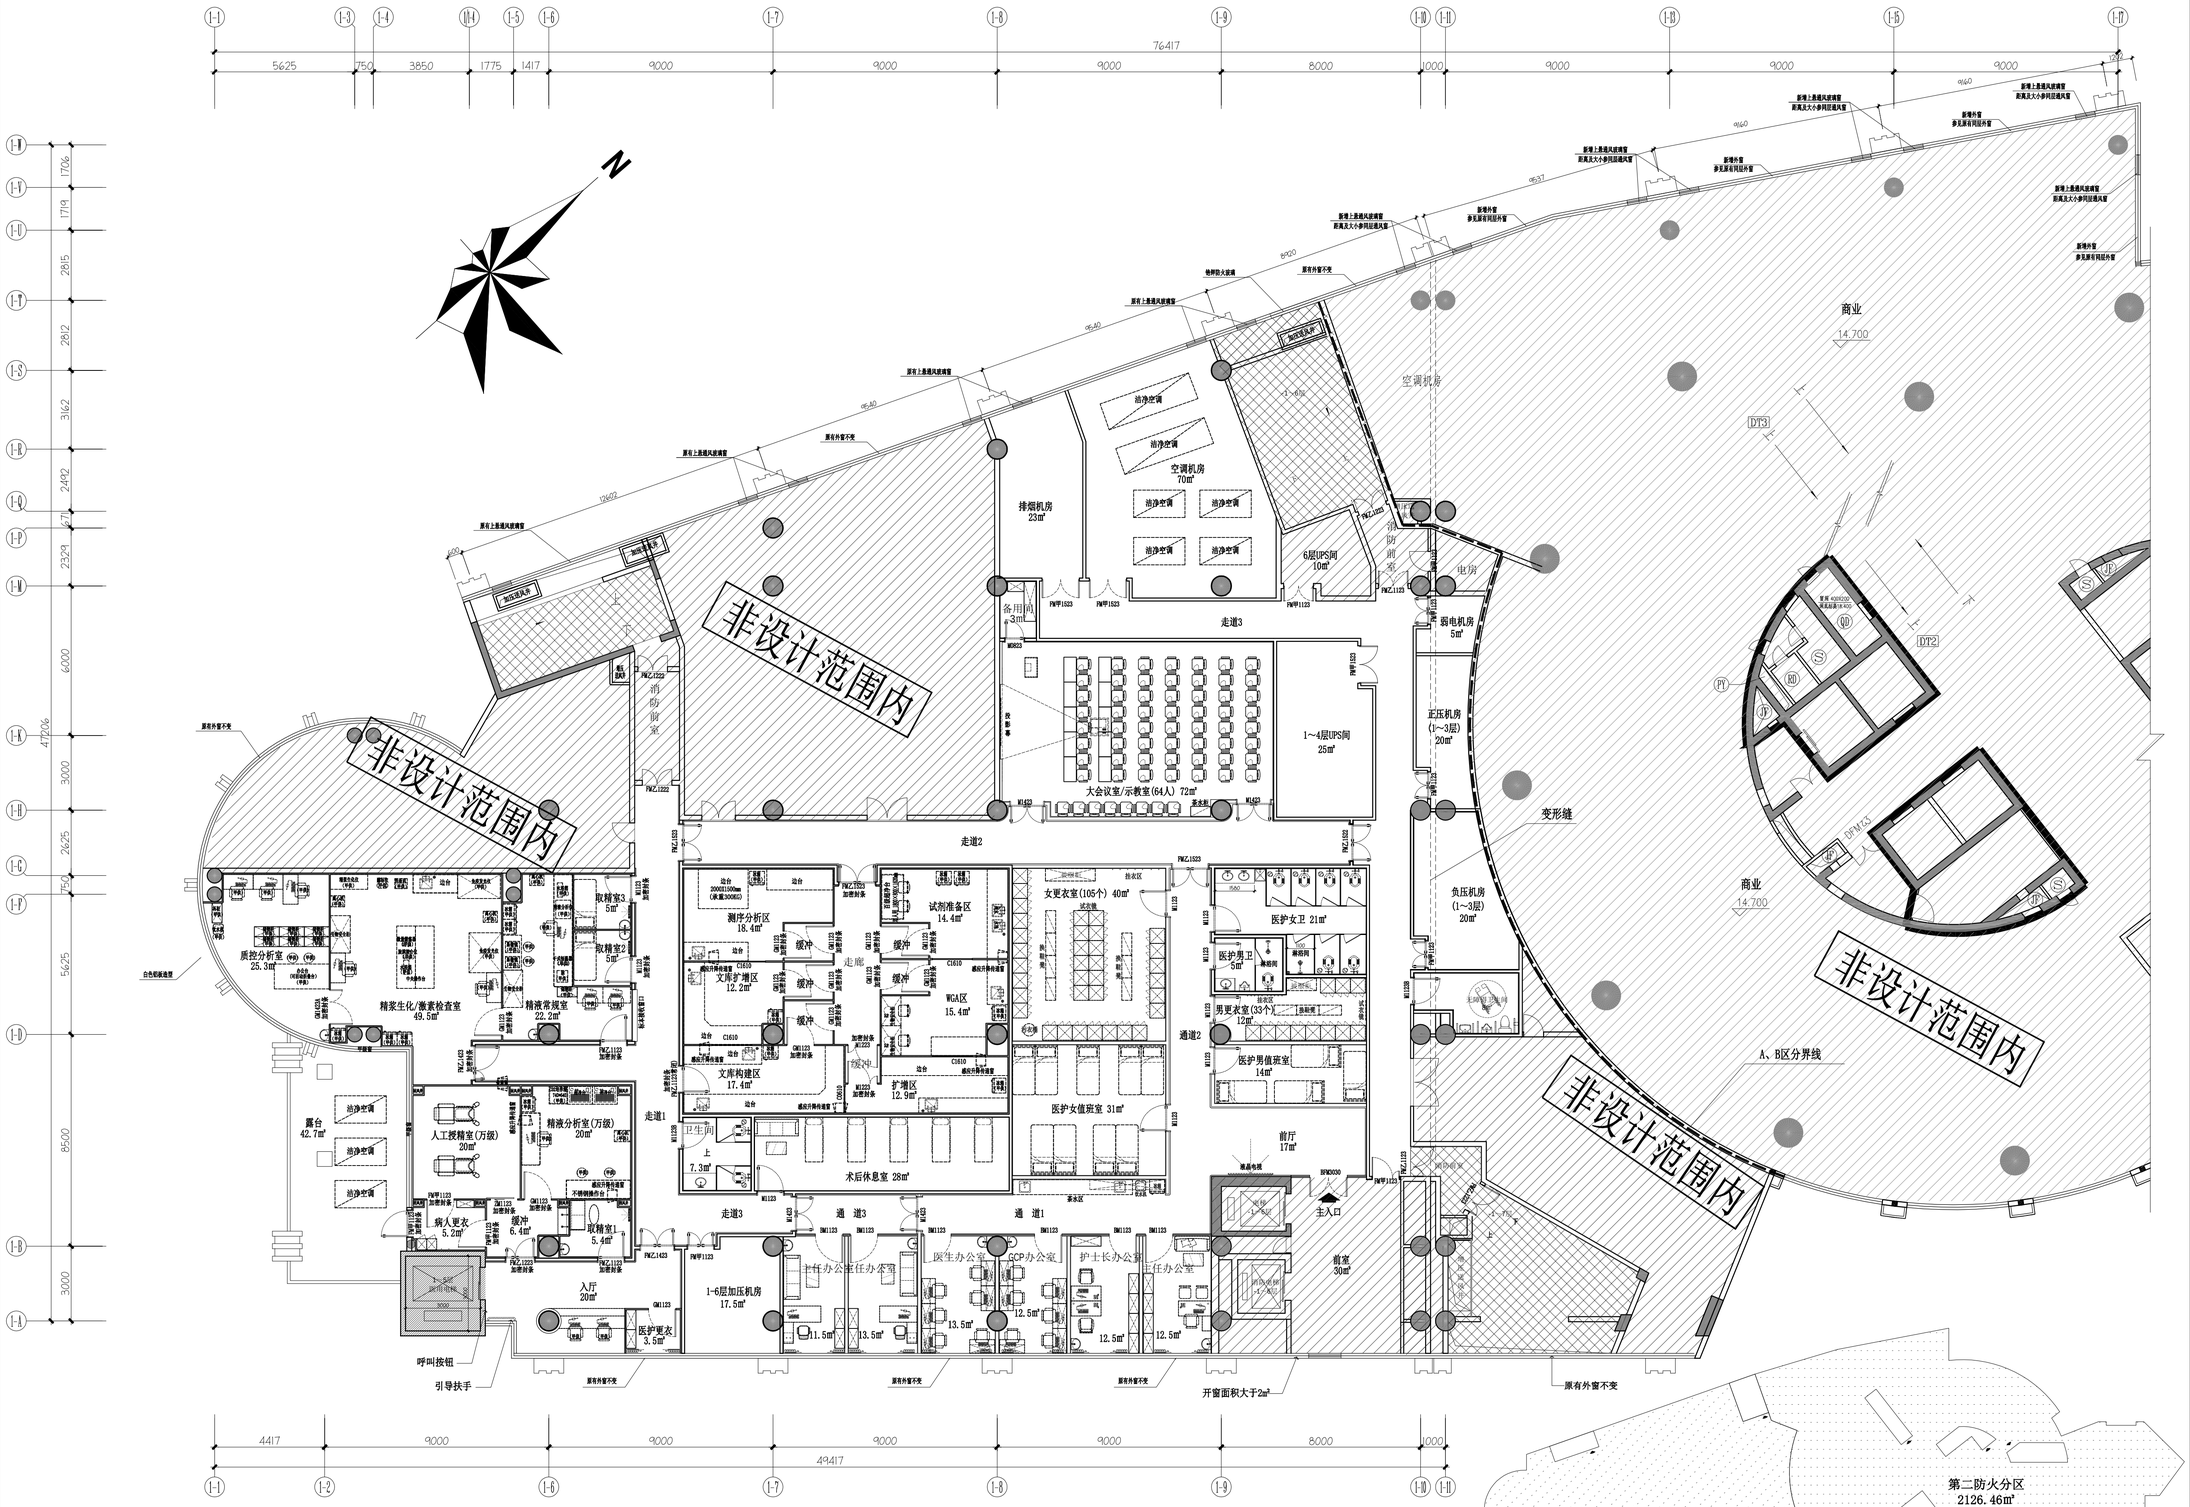

四层平面布置图

SCALE 1:120

改造面积:1202m²
四层(裙楼）建筑面积 1800m²
四层建筑层高 4.65m 净高 4m

此部分不在本次改造范围内。

此部分不在设计范围，可翻新，功能不做改变。

注：直通疏散走道的房间疏散门至最近安全出口的直线距离，在设置自动喷水灭火系统的情况下，疏散距离增加 25%。

疏散距离	设计最远距离	规范要求	满足情况
离最近安全出口距离：	30m	≤37.5m	满足

防火分区疏散计算：

防火分区	分区面积	功能分区	计算所需疏散宽度 $\frac{120人}{100人/m}$ ×1.2m	实际疏散宽度	
本层防火分区	1670.62m² 按照使用人数120人	候诊区、办公区、走道、会议室、卫生间	按1m100人 120人/100(人/m)=1.2米 共需1.2米	1.5+1.5+1.1=4.1M	满足疏散要求

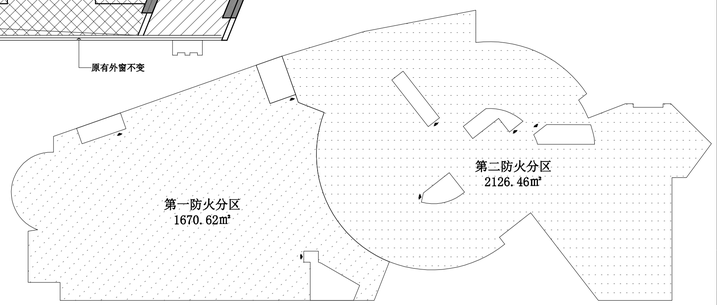

四层防火分区示意图

广东省建工设计院有限公司
GUANGDONG PROVINCE CONSTRUCTION DESIGN INSTITUTE CO.,LTD

建筑行业(建筑工程) 甲级证书编号：A244018568
CONSTRUCTION ENGINEERING GRADE

城乡规划编制乙级证书编号:[粤]城规编182002号
URBAN AND RURAL PLANNING GRADE

*版权所有，不得复制、套用或公开。
*本图未经相关部门批准及施工图审查通过，不得用于施工。

说明
NOTES

会签栏
COORDINATION

建筑 ARCHI.		结构 STRUCT.	
给排水 PLUMBING		电气 ELEC.	
通风空调 HVAC		节能 SAVING	
基坑支护 FOUNDA. PIT		规划 PLANNING	

签名栏
DESIGNERS

设计总负责 PROJECT DIRECTOR	黄立思
审　定 APPROVED BY	范炳礼
审　核 REVIEWED BY	黄立思
专业负责 ENGINEER IN CHARGE	周然
校　对 CHECKED BY	曹志明
设　计 DESIGNED BY	饶智鹏

注册师签章
REGISTERED ENGINEER SIGNATURE

单位出图章
COMPANY SEAL

建设单位 CLIENT	广东省人民医院
工程名称 PROJECT	广东省人民医院 生殖中心迁址改造工程设计
子项名称 SUB-TITLE	
图名 TITLE	四层平面布置图
合同编号 CON. NO.	220511A

图幅 MAP	A1	版次 EDITION NO.	1.0
专业 DISCIPLINE	装修	阶段 STAGE	施工图
日期 DATE	2022.11	图号 DWG. NO.	4P-01
		序号 SERIAL. NO.	01