

9005：增加两条设备带


9003：拆背景墙，增加两条设备带

9007：厅增加1条设备带，房间封半窗新增3条设备带

9008-9011：拆背景墙，每房间新增3条设备带

9015：新增1条设备带

9016：新增3条设备带

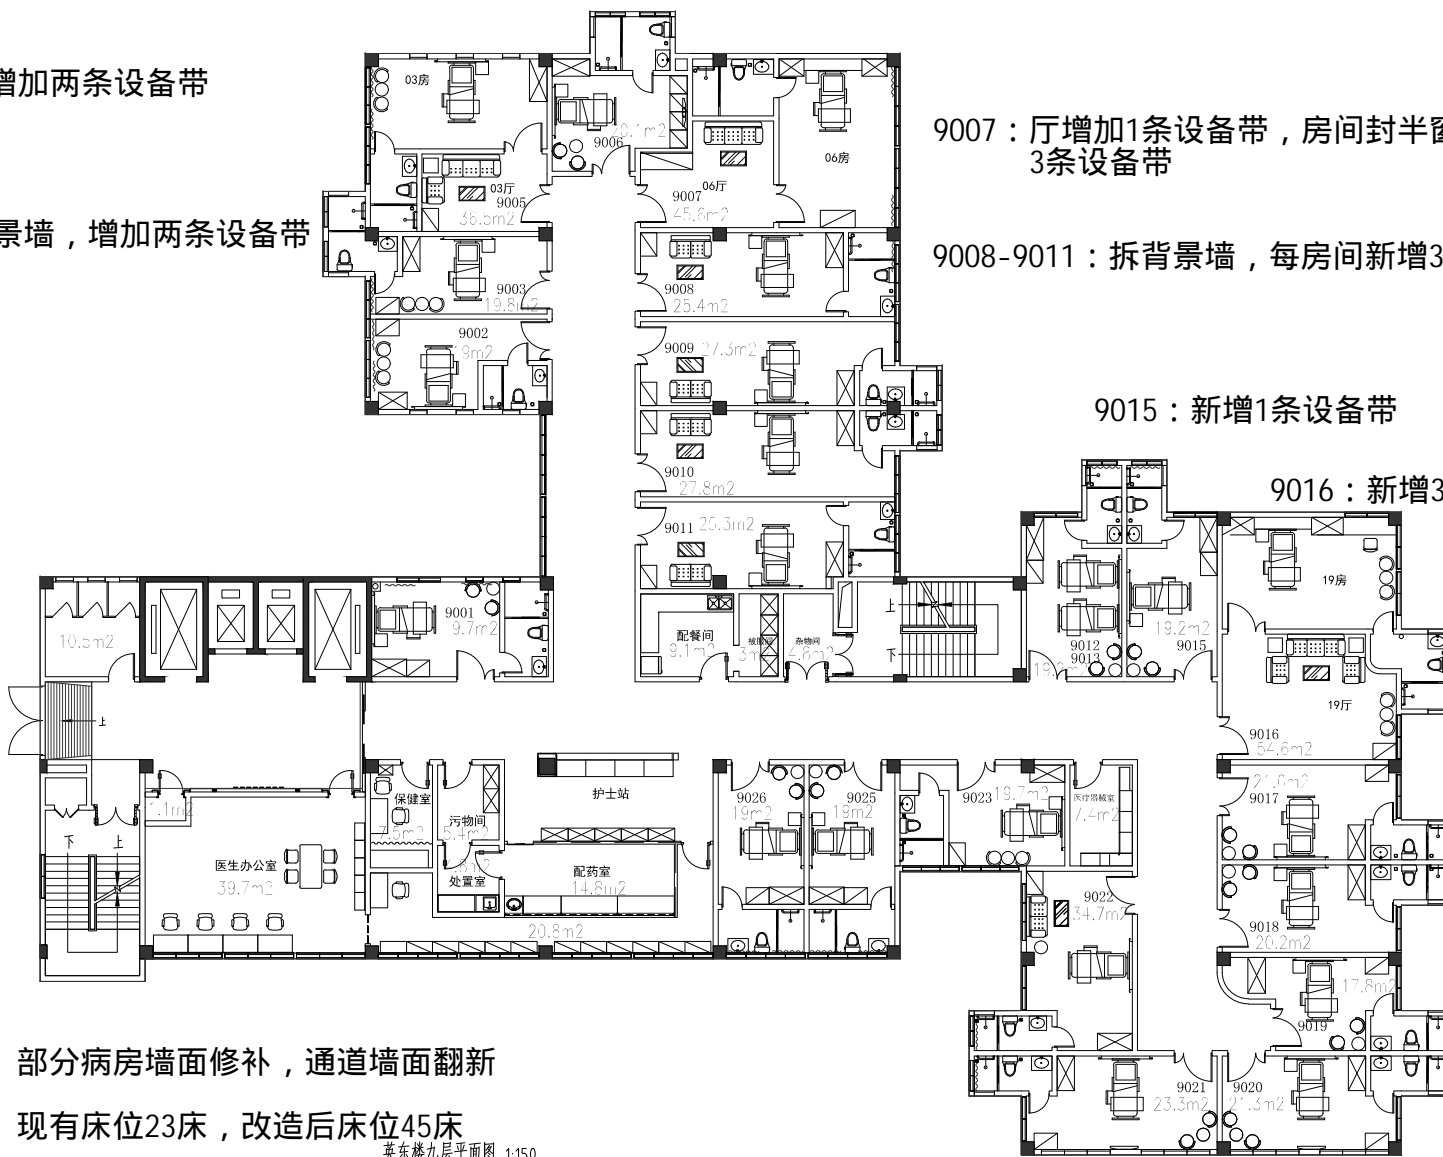

部分病房墙面修补，通道墙面翻新

现有床位23床，改造后床位45床

英东楼九层平面图 1:150

9020-9023：每房间拆背景墙，新增2条设备带