


版次 EDITION NO.	日期 DATE	修改原因 REVISION REASON

审定 EXAMINED	万雄斌
审核 CHECK	王培财
项目总负责人 PROJECT DIRECTOR	叶蓓
专业负责人 CHIEF ENG.	谭小青
校对 PROOF	李雁
设计 DESIGN	赵海杰 曾小敏

设计号： CONTRACT NO. 200507	设计阶段： PHASE
专业： SPECIALTY	图号： DWG. NO. YQ-03
日期： DATE 2020.10	版次： EDITION NO. V1.0

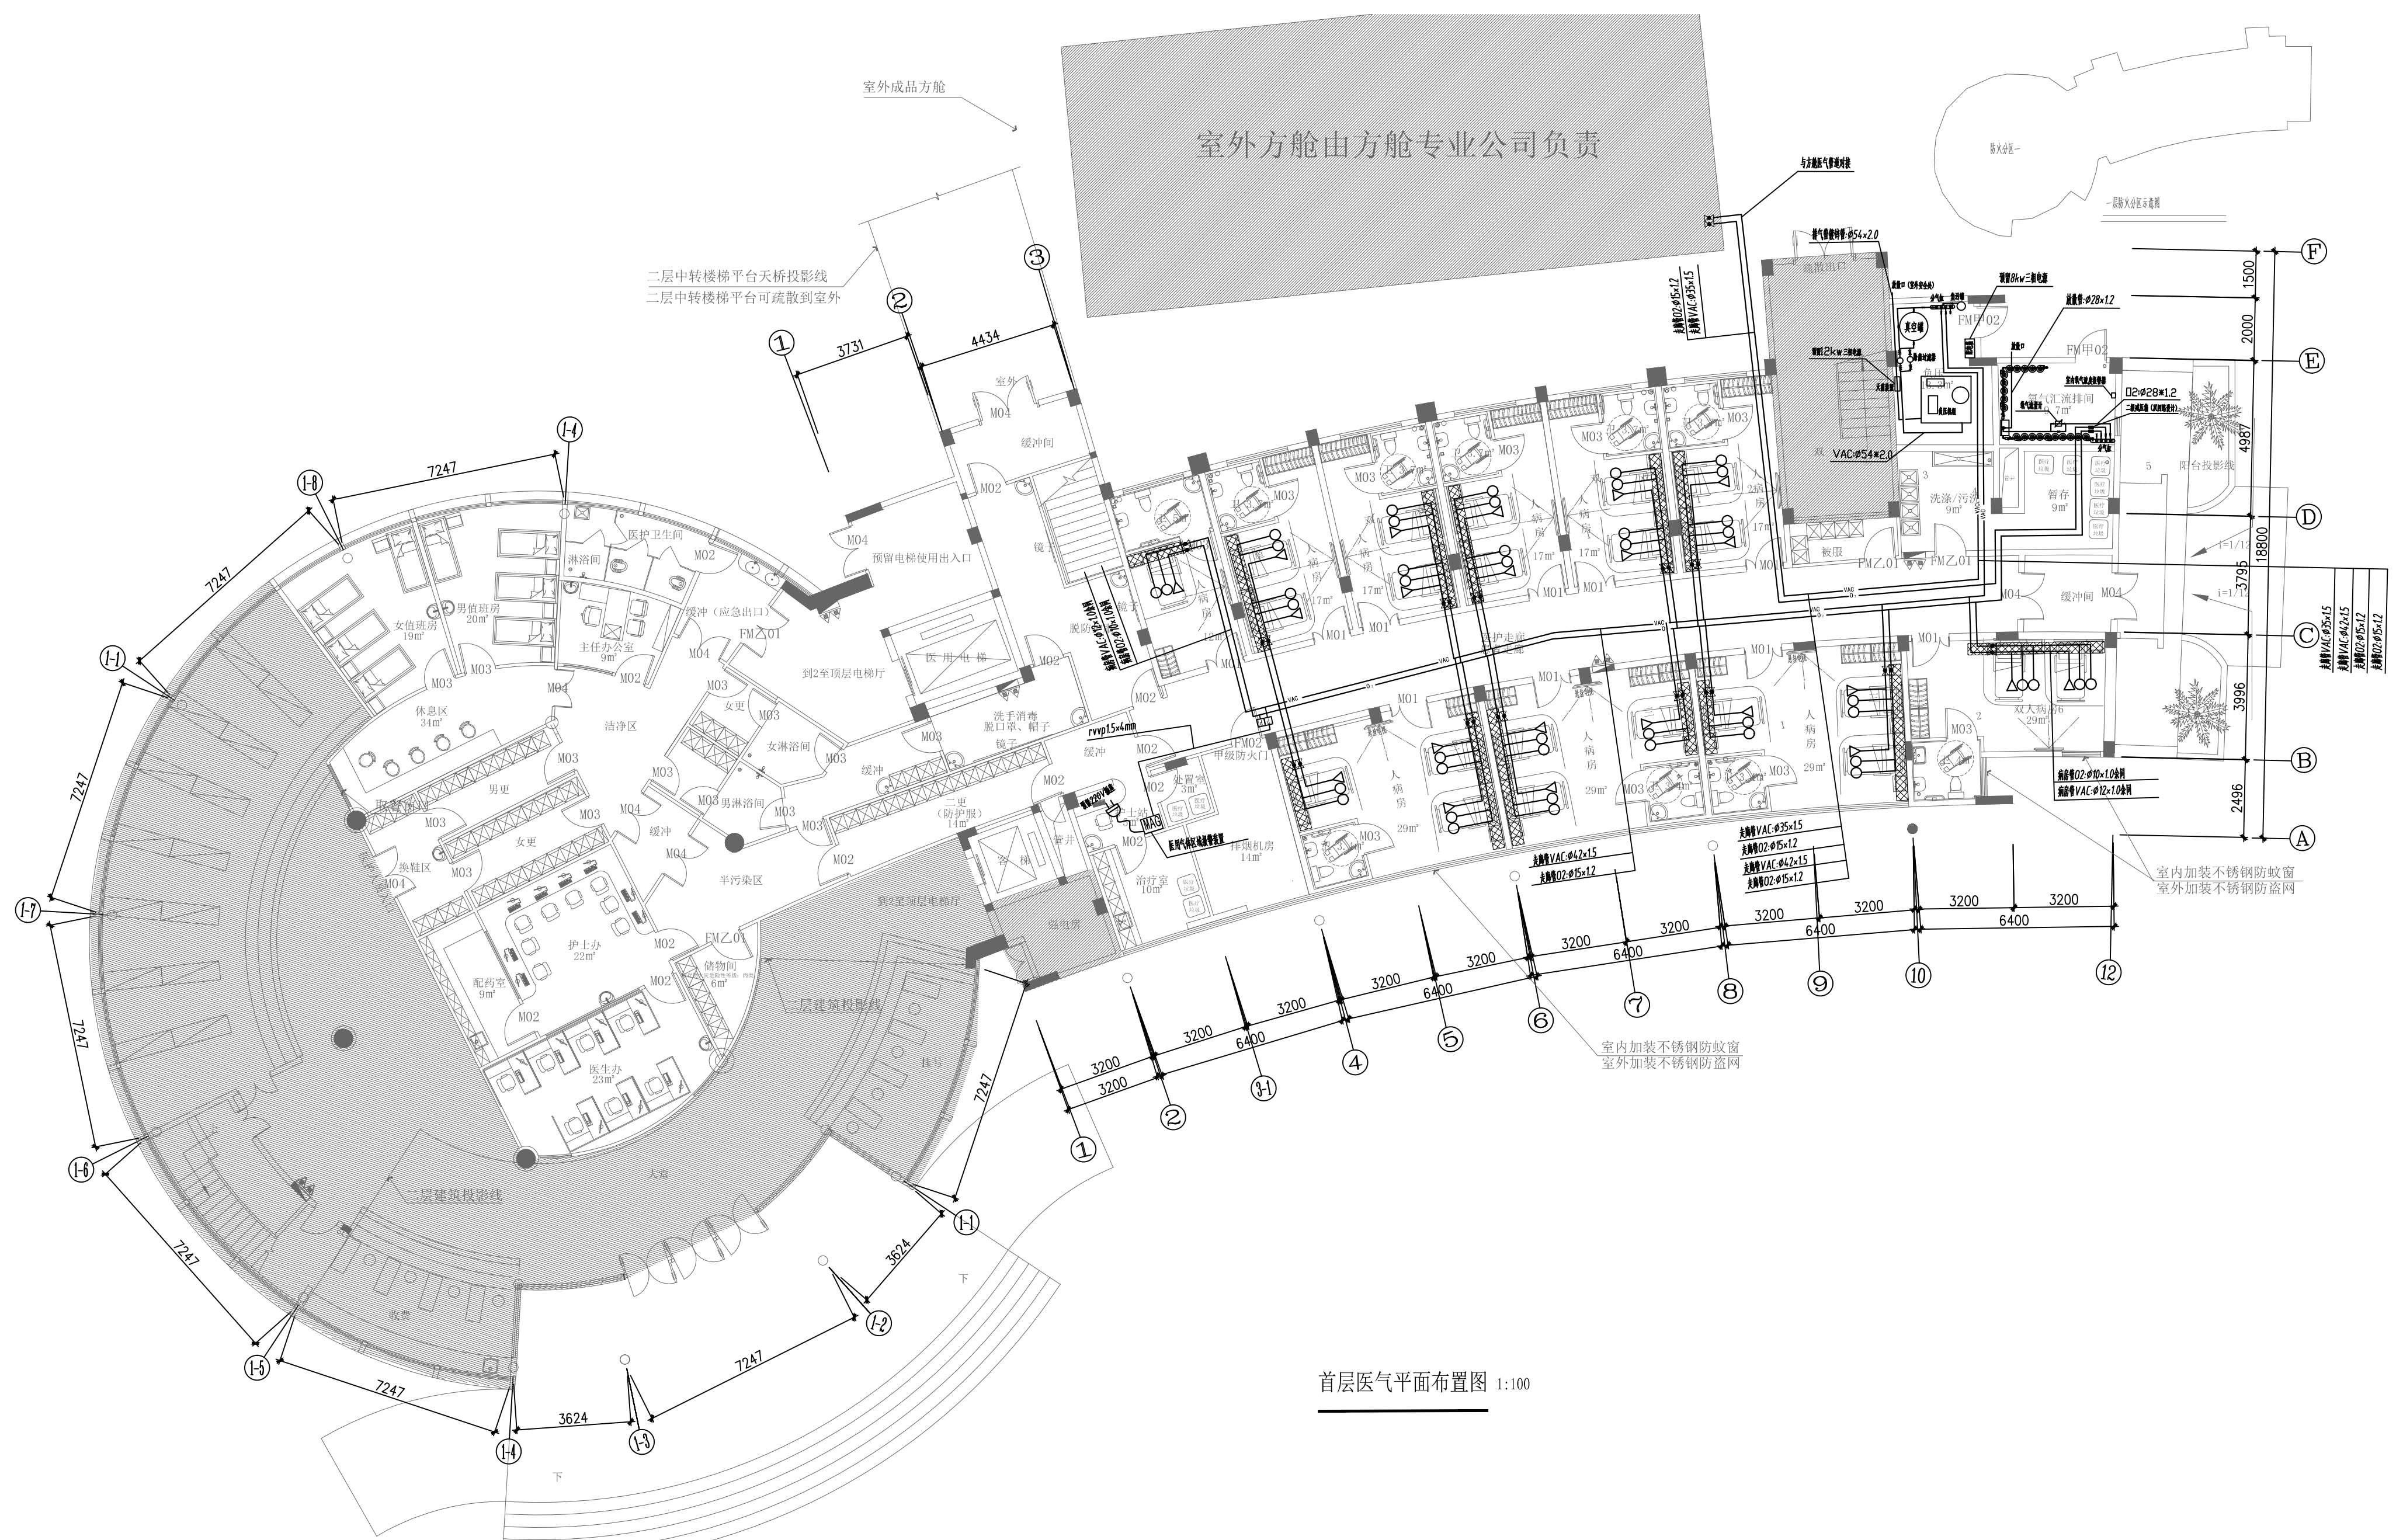

首层医气平面布置图 1:100

图例及标注说明

—□—	医气管道	□	设备
—VAC—	医气管道	□	医气设备
—(V)—	阀门	□	医气设备
—(E)—	医气设备	□	医气设备

COORDINATION
