

公 司 名 称 COOPERATION
 图 号
 图 名
 图 纸 编 号



广东省建筑设计院有限公司
 GUANGDONG PROVINCE CONSTRUCTION DESIGN INSTITUTE CO., LTD.

建筑行业（建筑工程）甲级
 证书编号：A144018561

*版权所有，不得复制或、引用或公开。
 *本图须经相关部门批准及施工图审查通过，不得用于施工。

注册师签字
 REGISTERED ENGINEER SIGNATURE

单位出图章
 COMPANY SEAL

修改记录 REVISION REMARK
 (如无特殊说明, 历史版本均作废)

版次 EDITION NO.	日期 DATE	修改原因 REVISION REASON

设计签署 DESIGN SIGNATURE

审定 EXAMINED	万雄斌
审核 CHECK	王培财
项目总负责人 PROJECT DIRECTOR	叶蓓
专业负责人 CHIEF-ENG.	谭小青
校对 PROOF	李雁
设计 DESIGN	赵海杰 曾小敏


建设单位:
 CLIENT
 广东省人民医院

工程名称:
 PROJECT
 平洲分院门诊楼首层
 临时过渡感染病房改造工程

子项-单体名称:
 SUBPROJECT-UNIT

图纸名称:
 DWG-TITLE
 医用氧气汇流排工艺流程图

设计号: 200507 CONTRACT NO.	设计阶段: 施工图 PHASE
专业: 医气 SPECIALTY	图号: YQ-06 DWG.NO.
日期: 2020.10 DATE	版次: V1.0 EDITION NO.

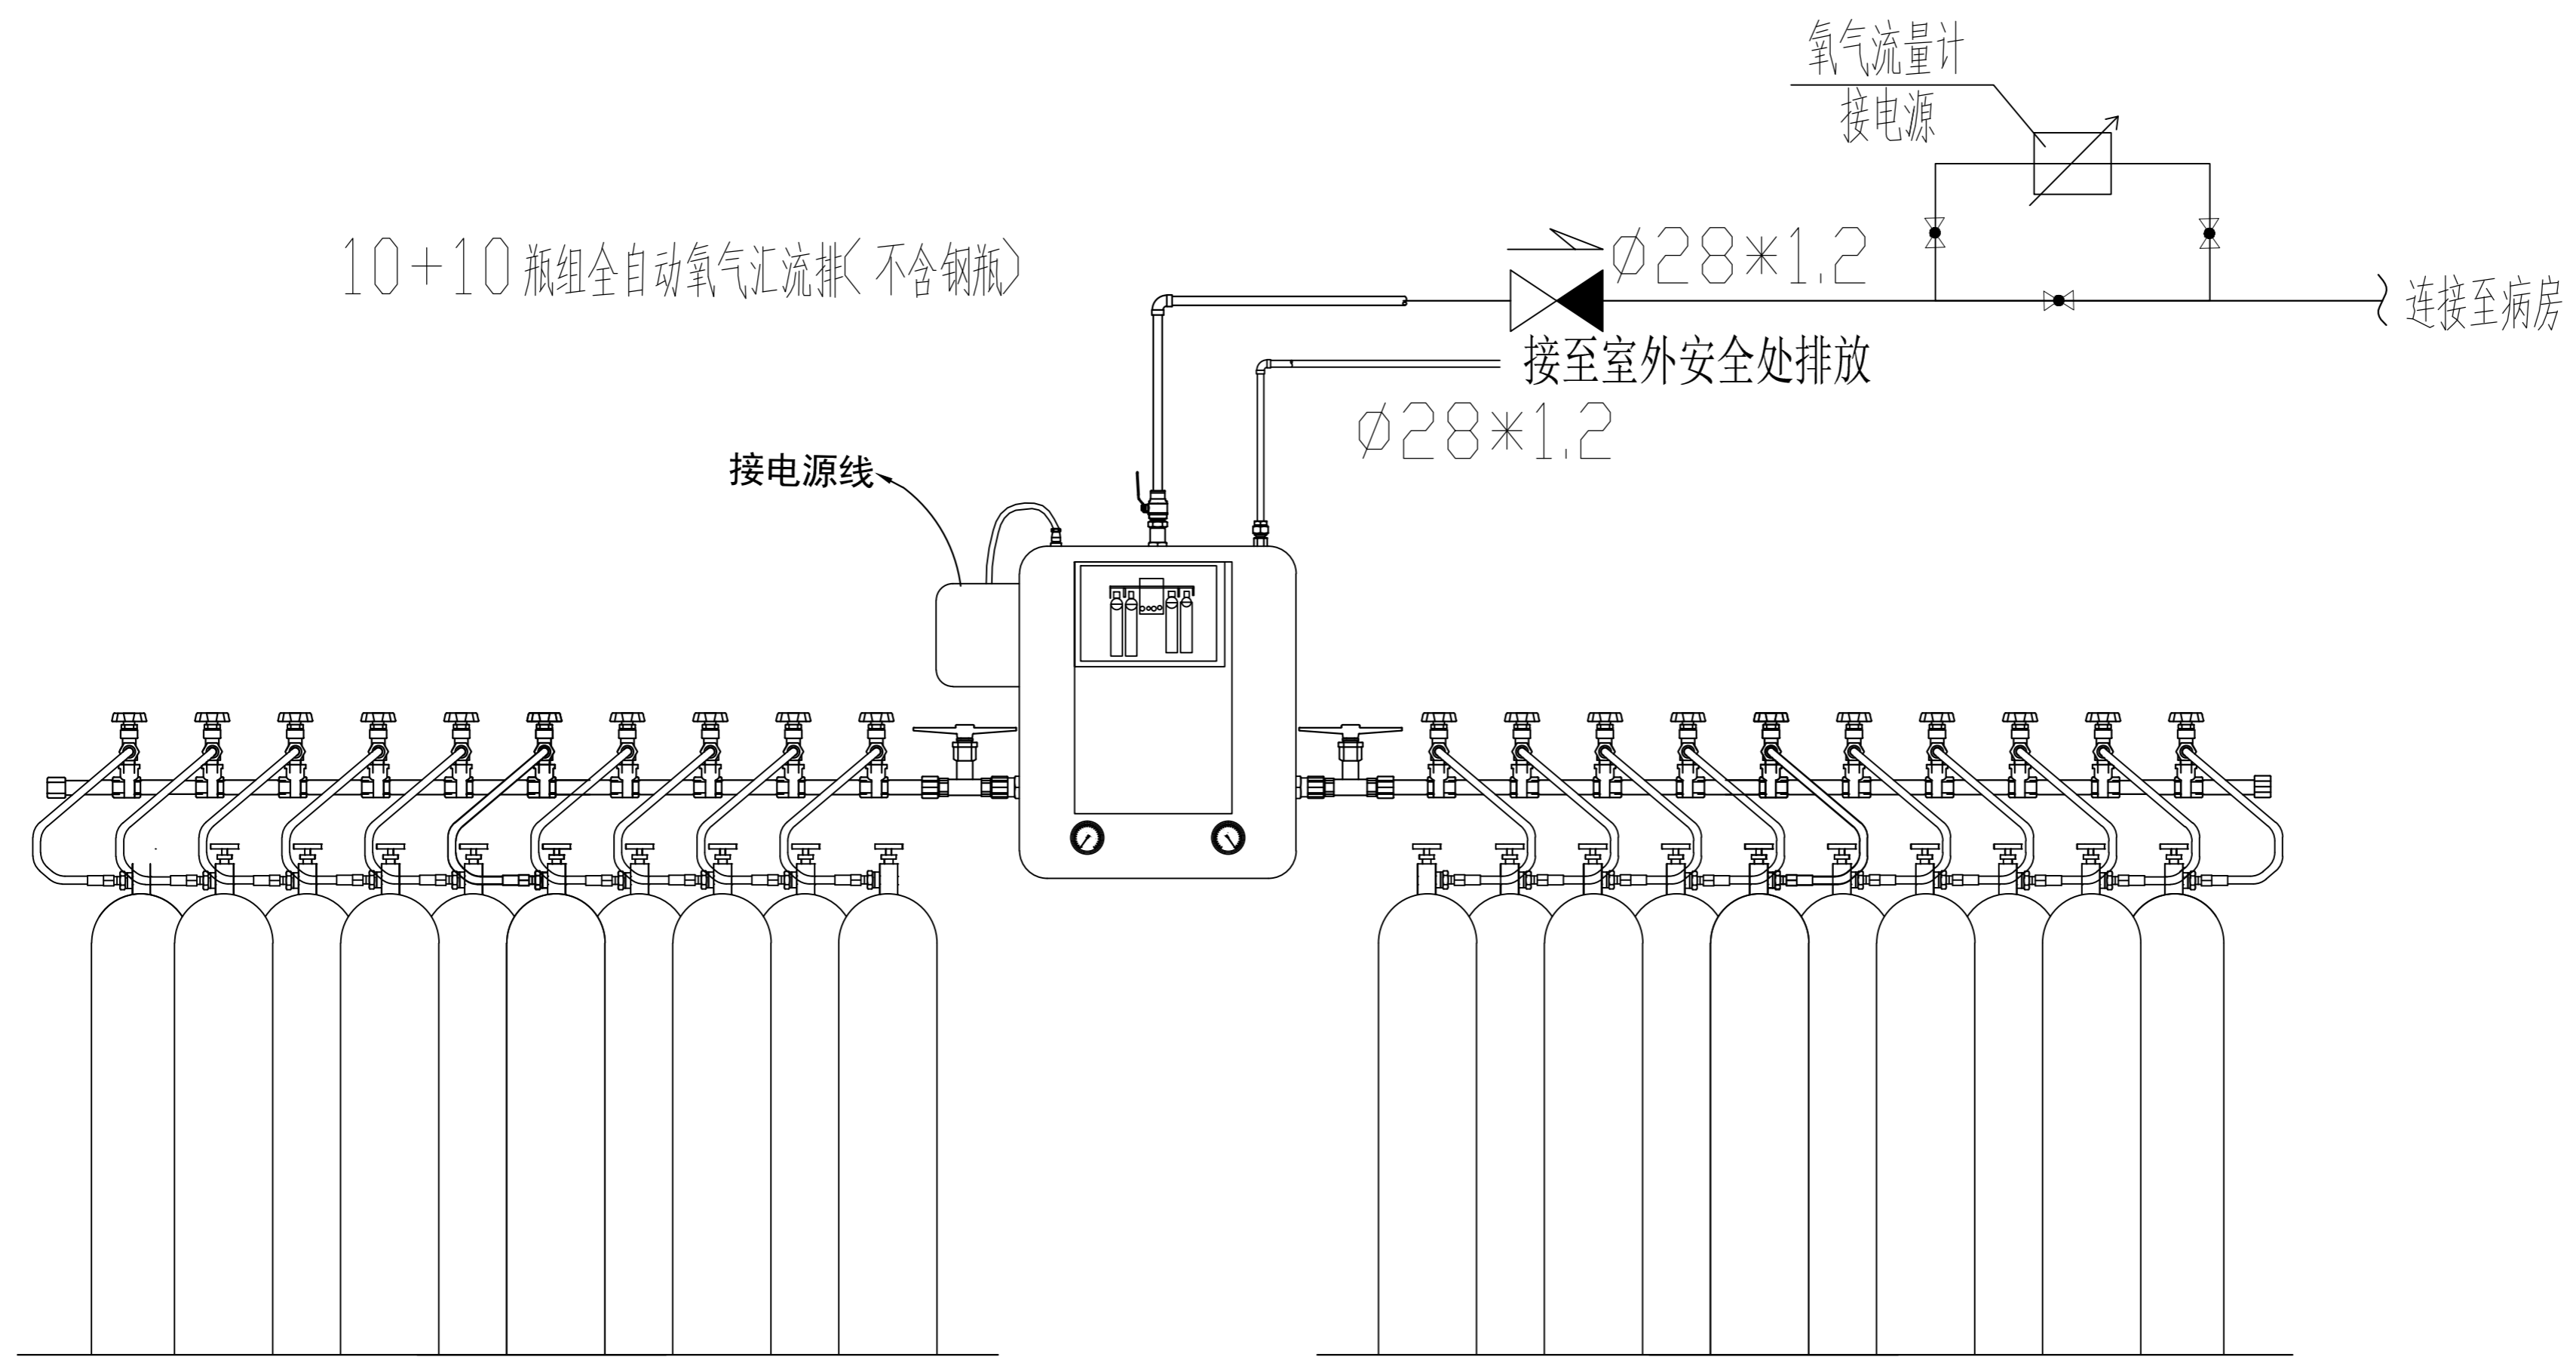

医用氧气汇流排工艺流程图